
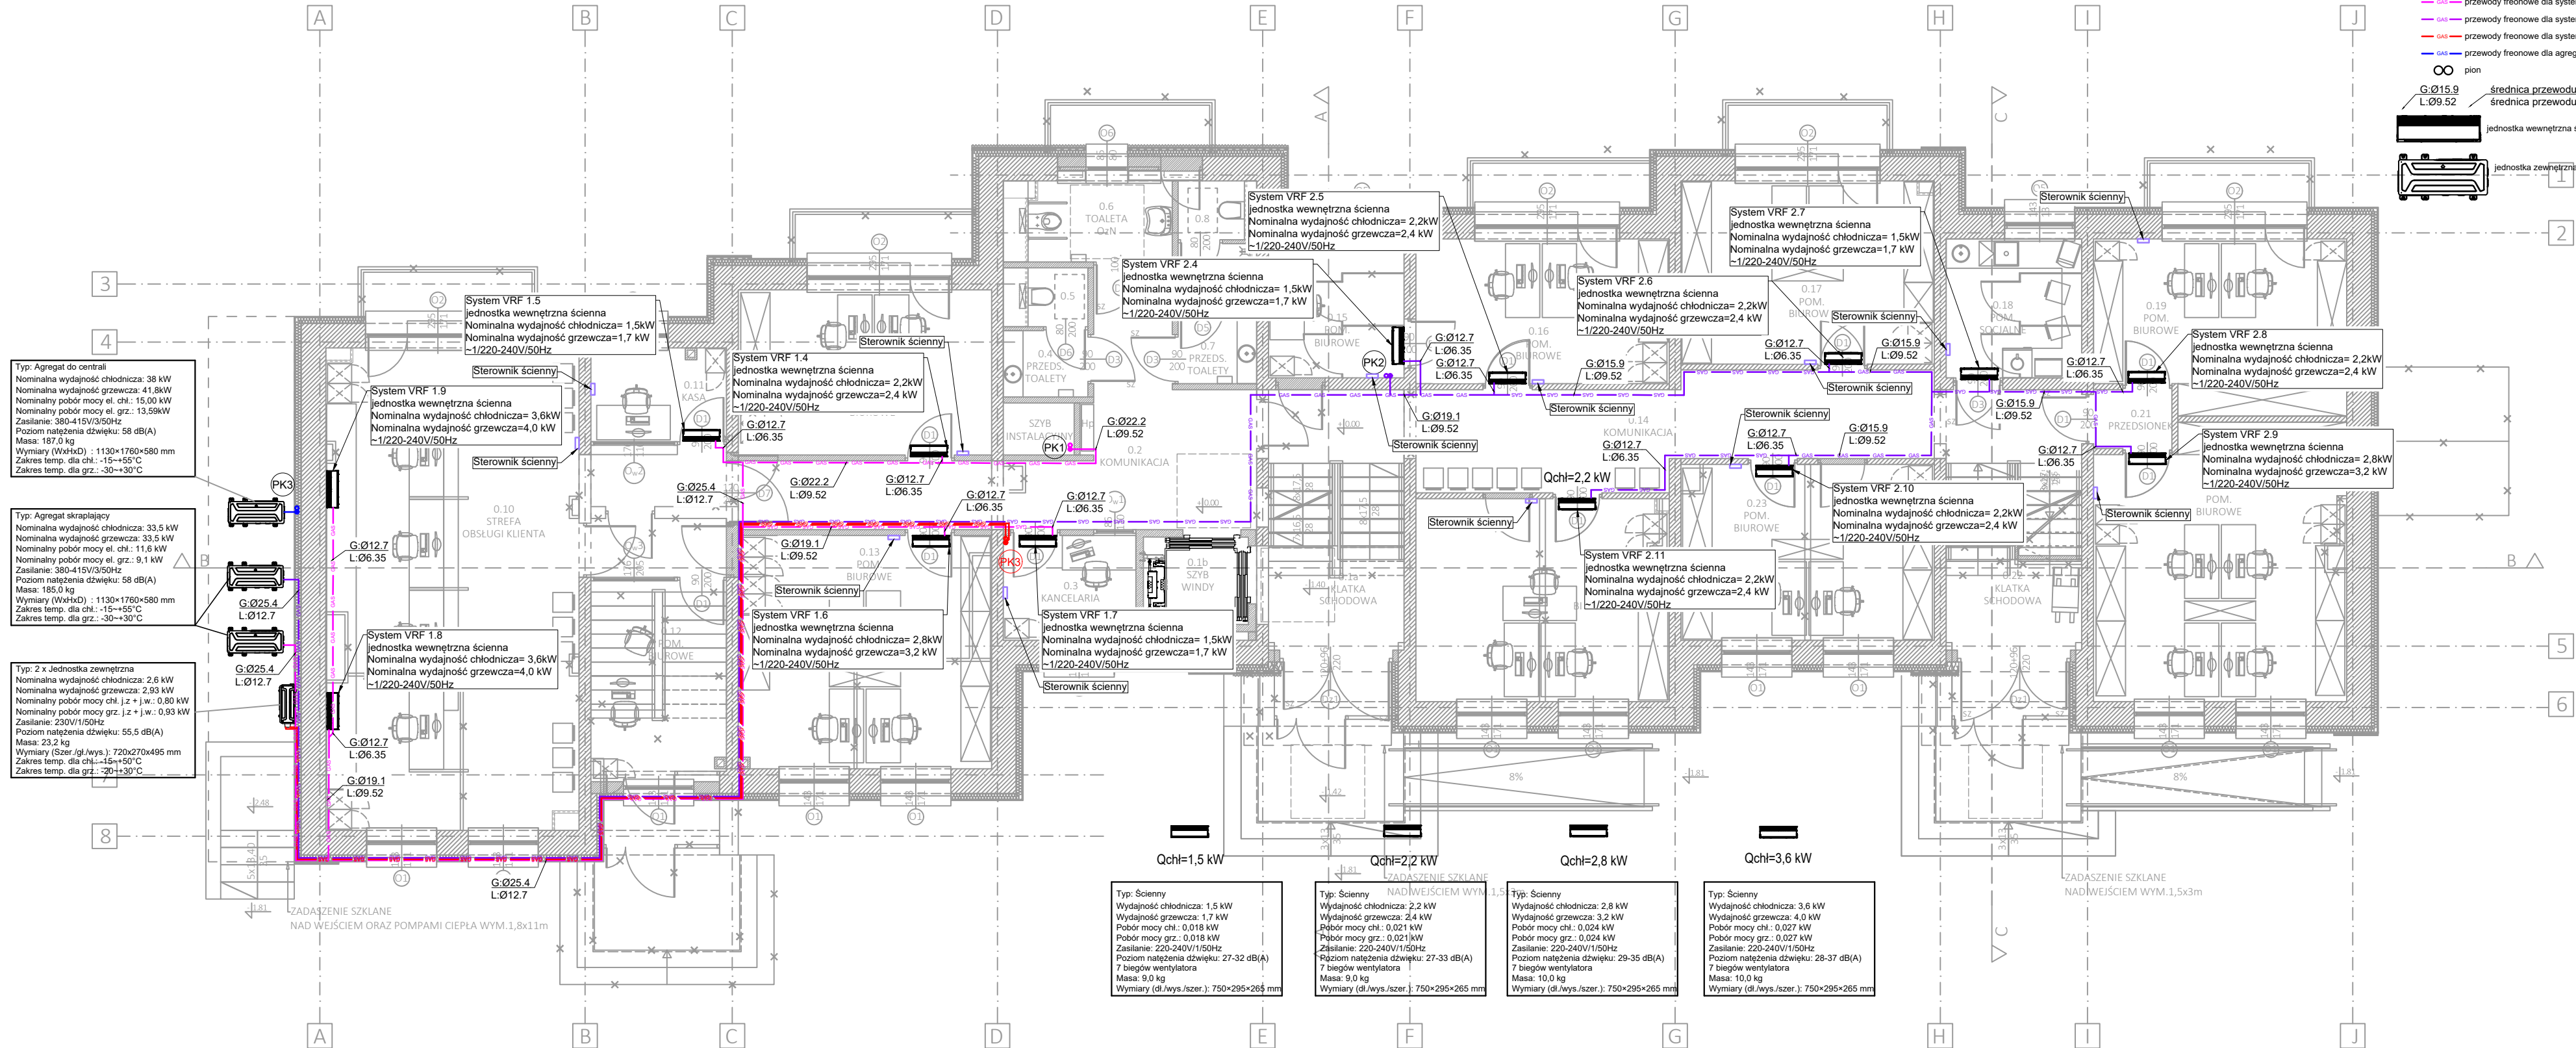


LEGENDA

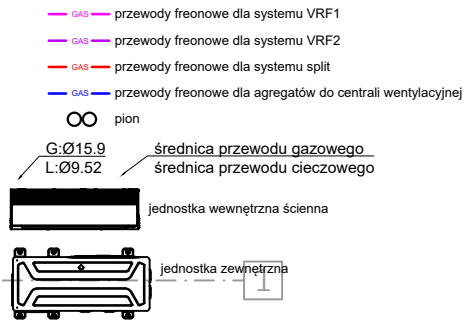

ZAMAWIAJĄCY:
GMINA ZBUCZYN
UL. JANA PAWŁA II 1
08-106 ZBUCZYN

JEDNOSTKA PROJEKTUJĄCA:
BIURO ARCHITEKTONICZNE JANUSZ LEWOWSKI
ul. AGATOWA 20/32
20-571 LUBLIN

NAZWA ZADANIA:
Przebudowa budynku Urzędu Gminy w Zbuczynie wraz ze zmianą sposobu użytkowania części budynku.

OBIEKT:
BUDYNEK URZĘDU GMINY W ZBUCZYNIE
ul. Jana Pawła II 1, 08-106 Zbuczyn
JEDN. EWID.: 142613_2
OBRĘB: 0043
NR DZIAŁKI: 1490/2

STADIUM PROJEKTU:
PROJEKT WYKONAWCZY

BRANŻA:
BRANŻA SANITARNA

NAZWA RYSUNKU:
RZUT PARTERU-INSTALACJA KLIMATYZACJI

PROJEKTANT:
mgr inż. MONIKA ROBAK
Nr uprawnień LUB/0068/PWB/17
Specjalność: bez ograniczeń w specjalności instalacyjnej w zakresie sieci, instalacji i urządzeń cieplnych, wentylacyjnych, gazowych, wodociągowych i kanalizacyjnych

Podpis:

SPRAWDZAJĄCY:
mgr inż. ADAM RZECZYCKI
Nr uprawnień LUB/0066/PWB/18
Do projektowania i kierowania robotami budowlanymi bez ograniczeń w specjalności instalacyjnej w zakresie sieci, instalacji i urządzeń cieplnych, wentylacyjnych, gazowych, wod. i kan.

Podpis:

DATA:	NR RYS:	REW:	SKALA:
08.2024	IS_K_2		1:100