

GAS — przewody freonowe dla systemu VRF1
 GAS — przewody freonowe dla systemu VRF2
 GAS — przewody freonowe dla systemu split
 GAS — przewody freonowe dla agregatów do centrali wentylacyjnej


OO pion

G:Ø15,9
 L:Ø9,52

— średnica przewodu gazowego
 — średnica przewodu cieczowego

jednostka wewnętrzna ścienna

SYMBOL		O.
	ELEWACJA WENTYLACYJNA KAMIENNA	
	ELEWACJA WENTYLACYJNA RĄBEK STOJĄCY	
	ELEWACJA - WYKOŃCZENIE	
	PROJEKTOWANE ŚCIAŁY KAMIENNE	
	PROJEKTOWANE ŚCIAŁY KAMIENNE	
	STNIEJĄCE ŚCIAŁY KAMIENNE	
	STNIEJĄCE ŚCIAŁY KAMIENNE	
	PROJEKTOWANA ZŁAZA 2xPLYTA GK 12,5mm	

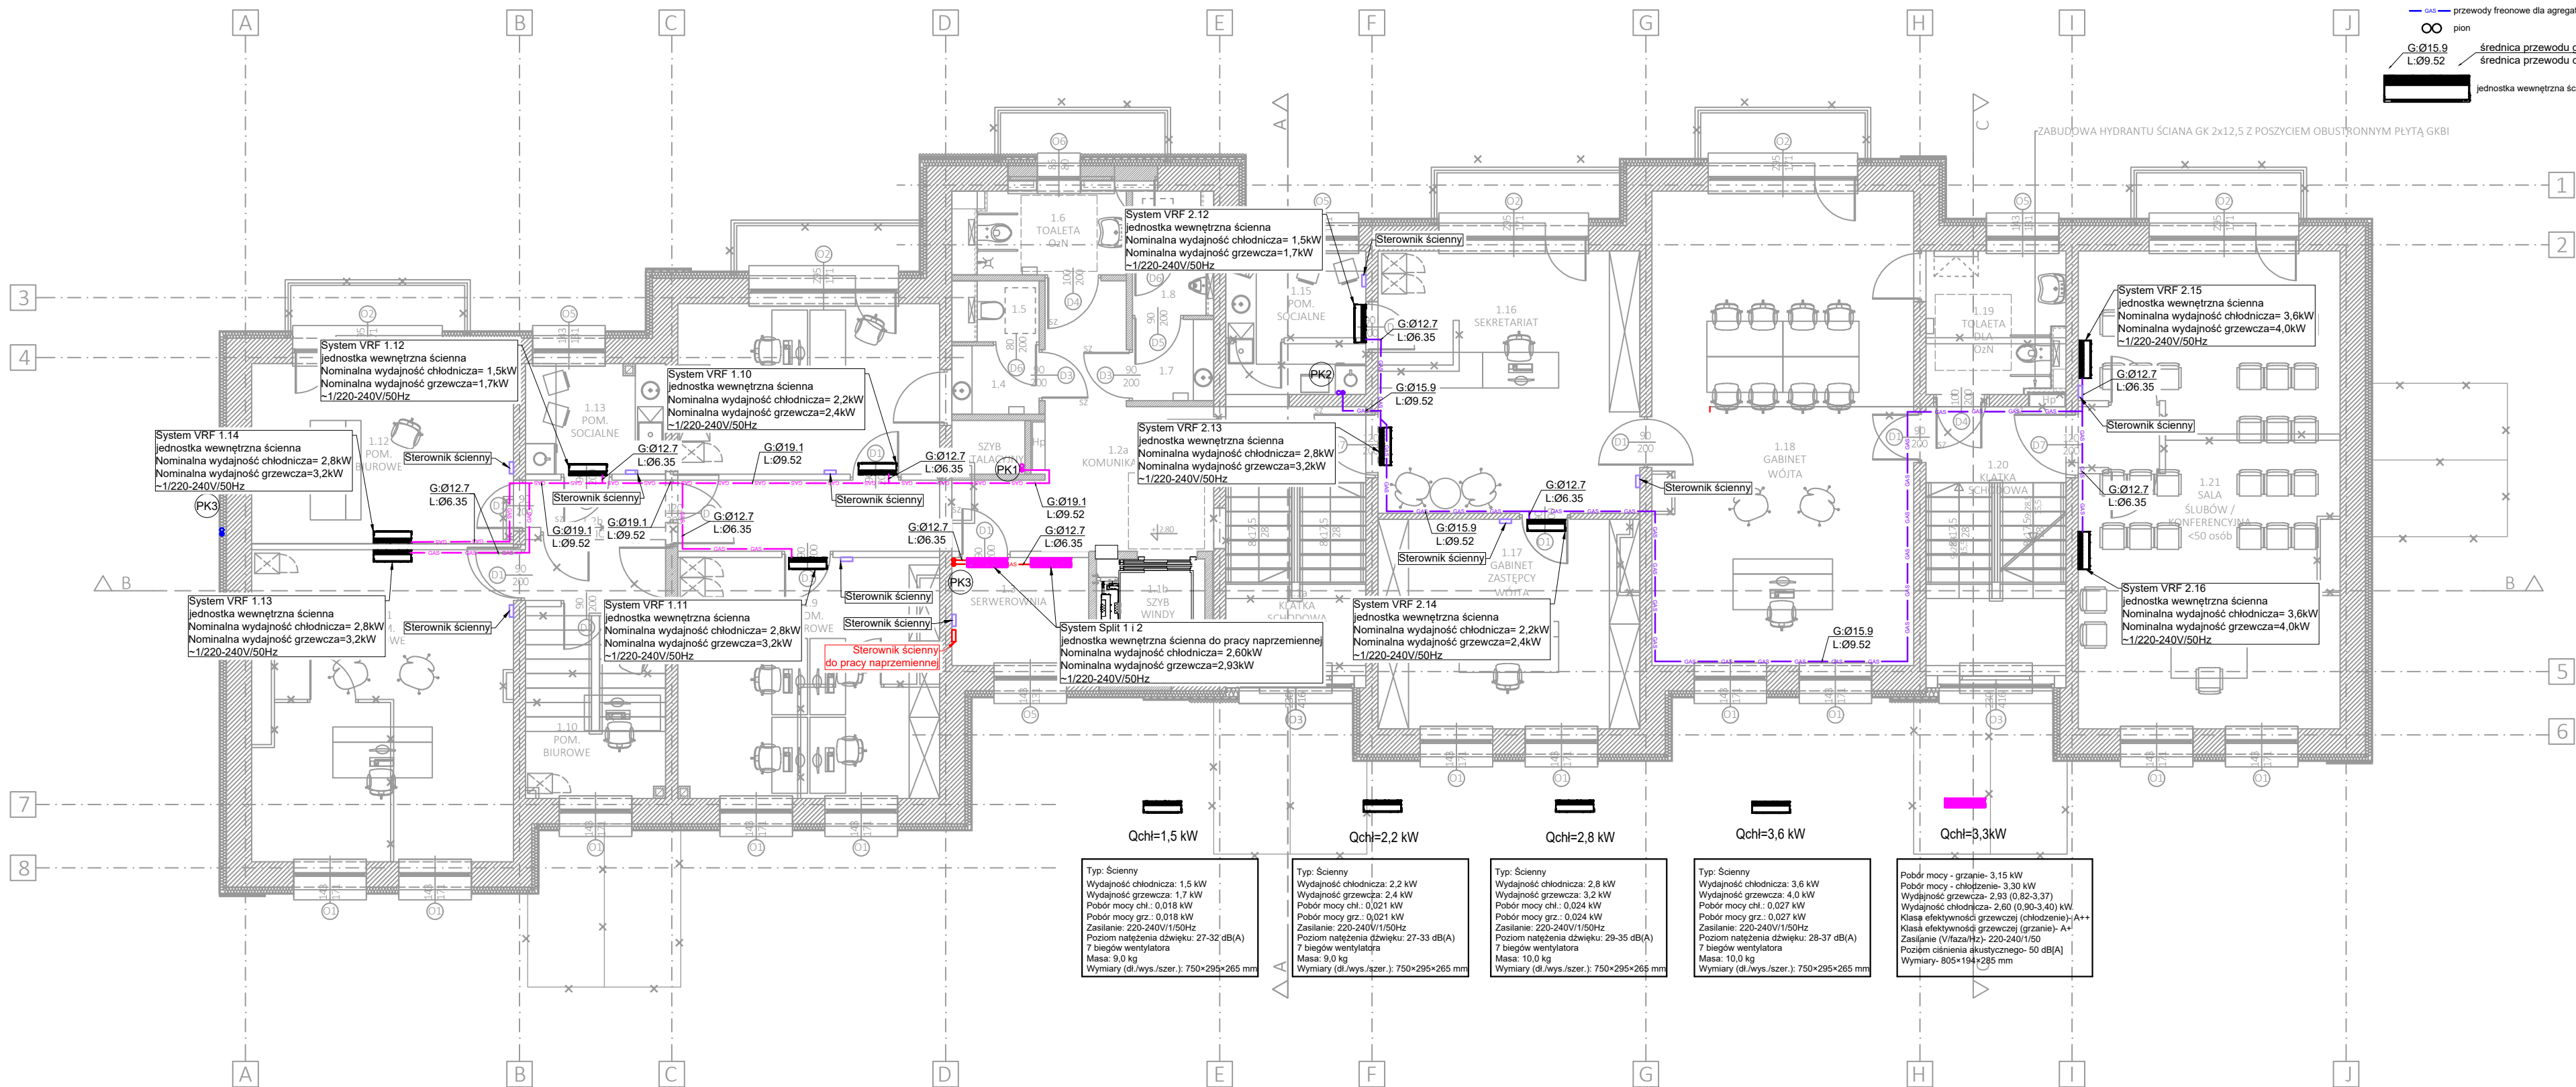

ZAMAWIAJĄCY:

GMINA ZBUCZYN
 UL. JANA PAWŁA II 1
 08-106 ZBUCZYN

JEDNOSTKA PROJEKTUJĄCA:

BIURO ARCHITEKTONICZNE JANUSZ LEWOWSKI
ul. AGATOWA 20/32
20-571 LUBLIN

NAZWA ZADANIA:

Przebudowa budynku Urzędu Gminy w Zbuczynie wraz ze zmianą sposobu użytkowania części budynku.

OBIJEKT:

BUDYNEK URZĘDU GMINY W ZBUCZYNIE

ul. Jana Pawła II 1, 08-106 Zbuczyn

JEDN. EWID.: 142613_2

OBREB: 0043
NR DZIAŁKI: 1490/2

STADIUM PROJEKTU:

PROJEKT WYKONAWCZY

BRANŽA:

BRANŽA SANITARNA

NAZWA RYSUNKU:

RZUT I PIĘTRA-INSTALACJA KLIMATYZACJI

PROJEKTANT:

mgr inž. MONIKA ROBAK

Nr uprawnień LUB/0068/PWBS/17

Specjalność: bez ograniczeń w specjalności instalacyjnej w zakresie sieci, instalacji i urządzeń cieplnych, wentylacyjnych, gazowych, wodociągowych i kanalizacyjnych

Podpis

SPRAWDZAJĄCY:

mqr inż. ADAM RZECZYCKI

Nr uprawnień LUB/0066/PWBS/18

Do projektowania i kierowania robotami budowlanymi bez ograniczeń w specjalności instalacyjnej w zakresie sieci, instalacji i urządzeń cieplnych, wentylacyjnych, gazowych, wod. i kan.

Podpis

DATA:	NR RYS:	REW:	SKALA:
08.2024	IS_K_3		1:100