


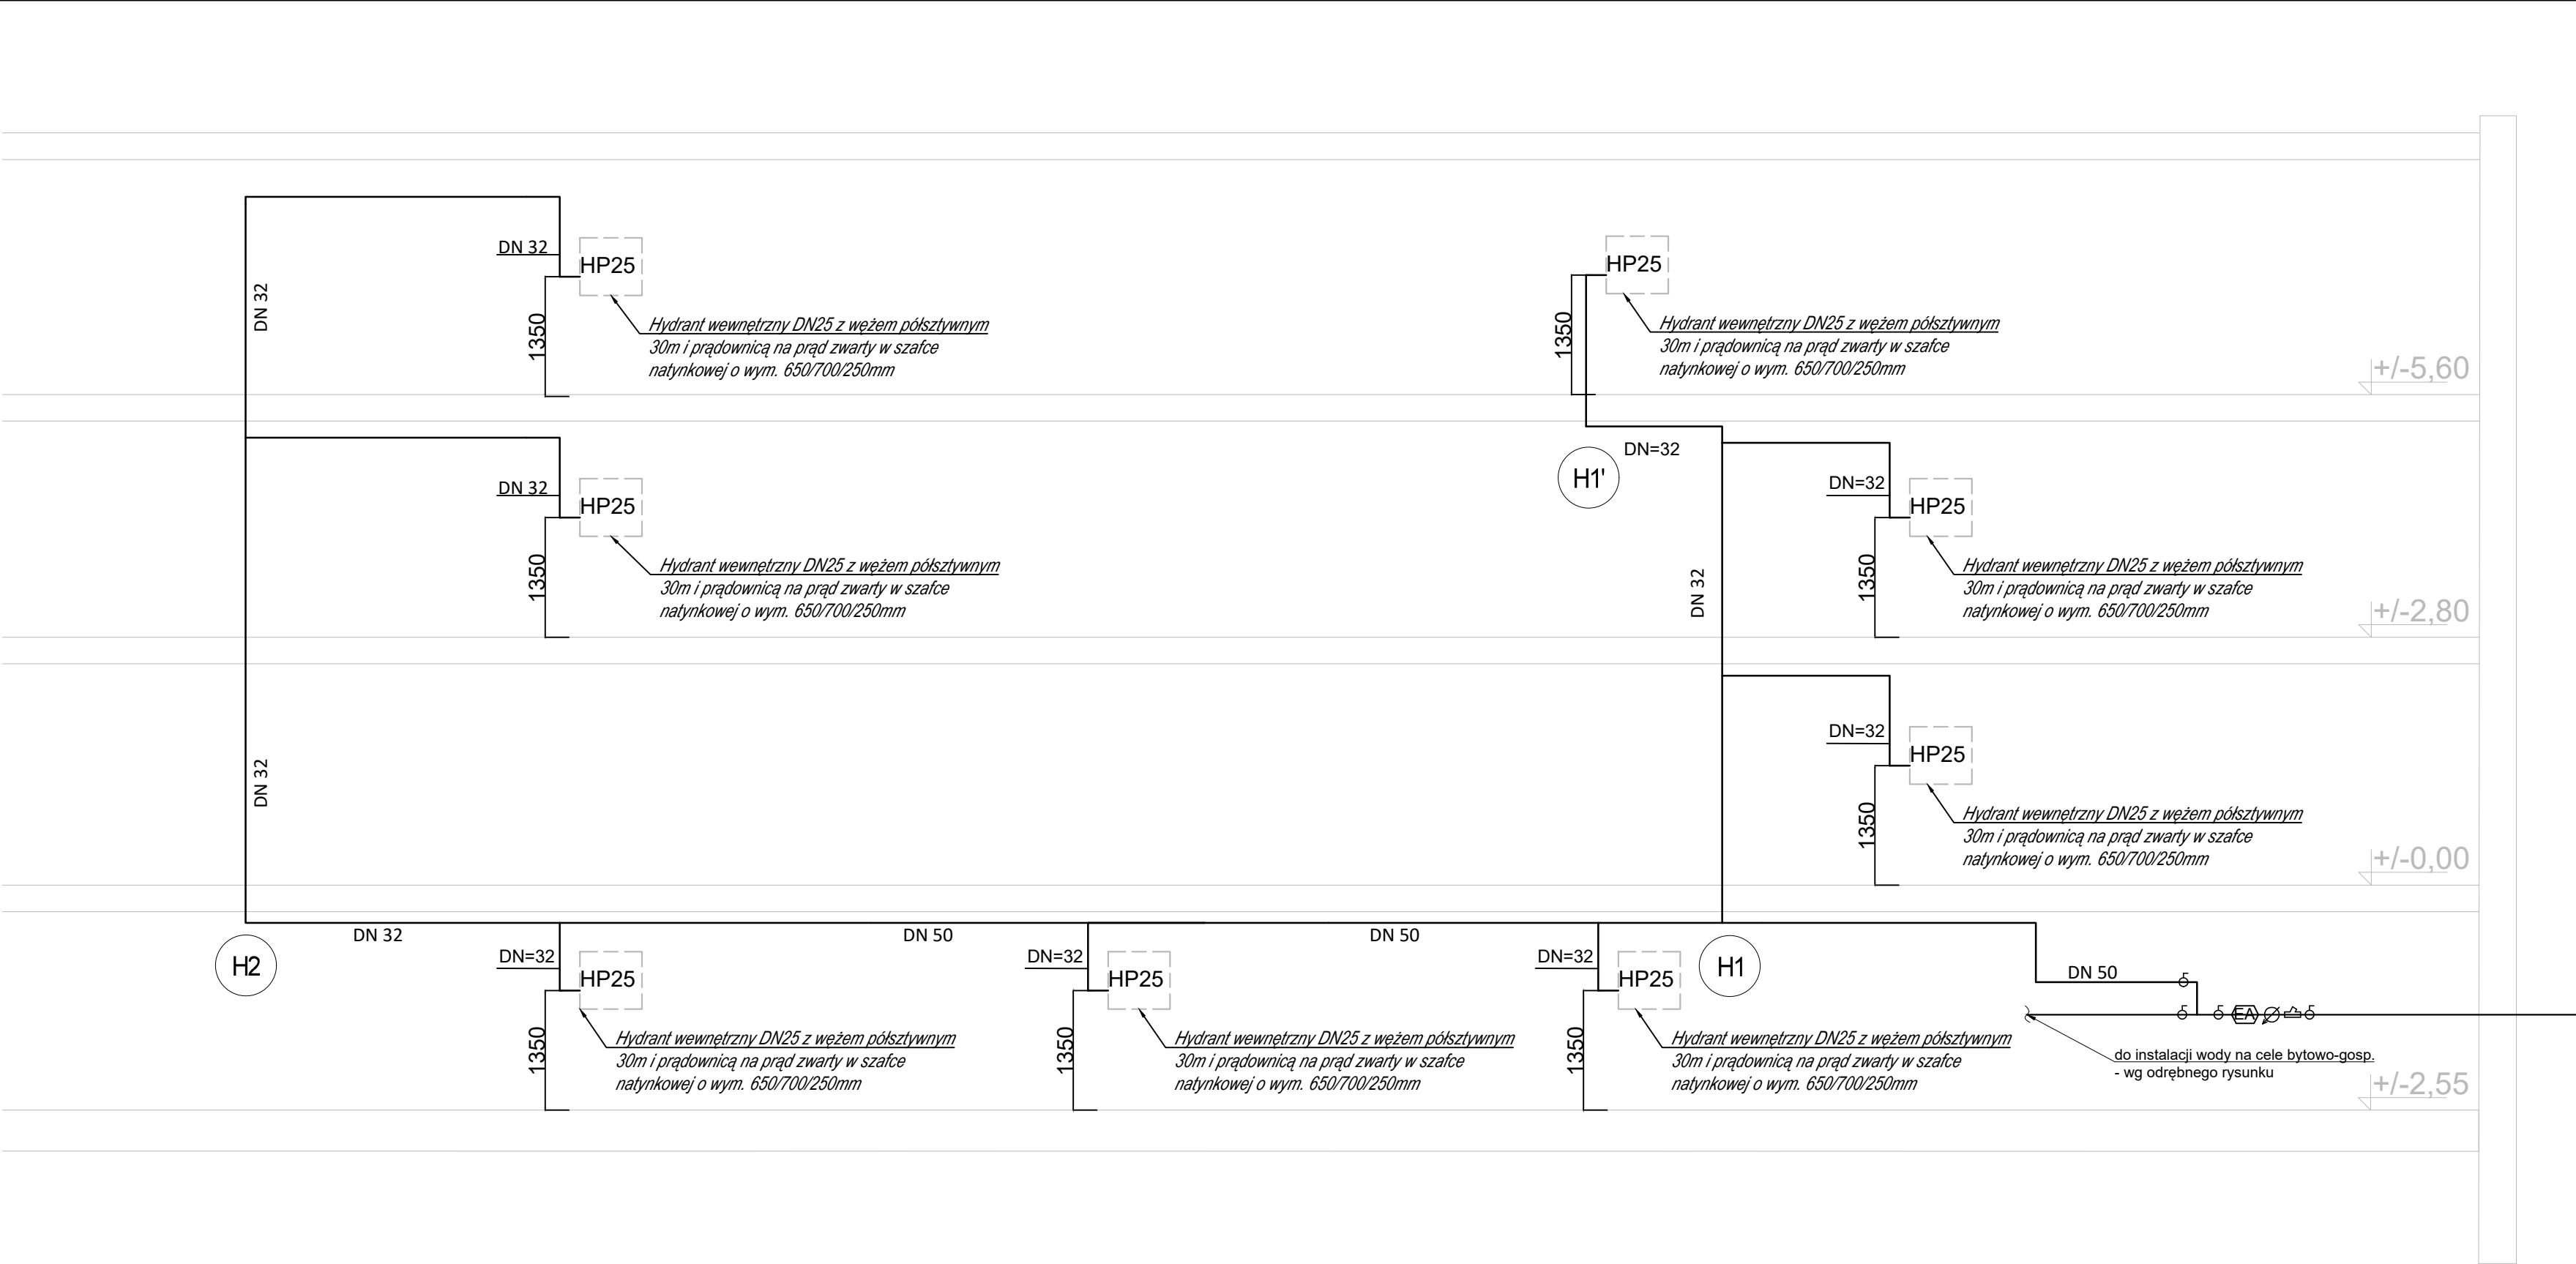

Uwagi:
Projektuje sie instalacje hydrantowz rur stalowych ocynkowanych typu S.
Przejścia przewodów przez przegrody budowlane oddzielające różne strefy pożarowe wykonać za pomocą przepustów p. poz. o odporności ogniowej równej odporności ogniowej danej przegrody budowlanej.
Przejścia przewodów przez przegrody nie będące oddzieleniem stref pożarowych wykonać w tulejach ochronnych stalowych dłuższych o 2cm z każdej strony od grubości przegrody i średnicy dwie dymensje większej niż rura przewodowa.

- LEGENDA :
- PROJ. INSTALACJA WODY ZIMNEJ
 - - - PROJ. INSTALACJA WODY CIEPŁEJ
 - ~ ~ ~ PROJ. INSTALACJA WODY CYRKULACYJNEJ
 - PROJ. INSTALACJA HYDRANTOWA
 - HP 25 PROJ. HYDRANT HP25 I JEGO NR
 - H1 PROJ. PION HYDRANTOWY
 - W1 PROJ. PION WZ., WC., CYRK.

ZAMAWIAJĄCY: GMINA ZBUCZYN UL. JANA PAWŁA II 1 08-106 ZBUCZYN			
JEDNOSTKA PROJEKTUJĄCA: BIURO ARCHITEKTONICZNE JANUSZ LEWOWSKI ul. AGATOWA 20/32 20-571 LUBLIN			
NAZWA ZADANIA: Przebudowa budynku Urzędu Gminy w Zbuczynie wraz ze zmianą sposobu użytkowania części budynku.			
OBIEKT: BUDYNEK URZĘDU GMINY W ZBUCZYNIE ul. Jana Pawła II 1, 08-106 Zbuczyn JEDN. EWID.: 142613_2 OBRĘB: 0043 NR DZIAŁKI: 1490/2			
STADIUM PROJEKTU: PROJEKT WYKONAWCZY			
BRANŻA: BRANŻA SANITARNA			
NAZWA RYSUNKU: ROZWIŃCIE - INSTALACJA HYDRANTOWA			
PROJEKTANT: mgr inż. MONIKA ROBAK Nr uprawnień LUB/0068/PWBS/17 Specjalność: bez ograniczeń w specjalności instalacyjnej w zakresie sieci, instalacji i urządzeń cieplnych, wentylacyjnych, gazowych, wodociągowych i kanalizacyjnych			Podpis:
SPRAWDZAJĄCY: mgr inż. ADAM RZECZYCKI Nr uprawnień LUB/0066/PWBS/18 Do projektowania i kierowania robotami budowlanymi bez ograniczeń w specjalności instalacyjnej w zakresie sieci, instalacji i urządzeń cieplnych, wentylacyjnych, gazowych, wod. i kan.			Podpis:
DATA: 08.2024	NR RYS: IS_R2	REW:	SKALA: BS