


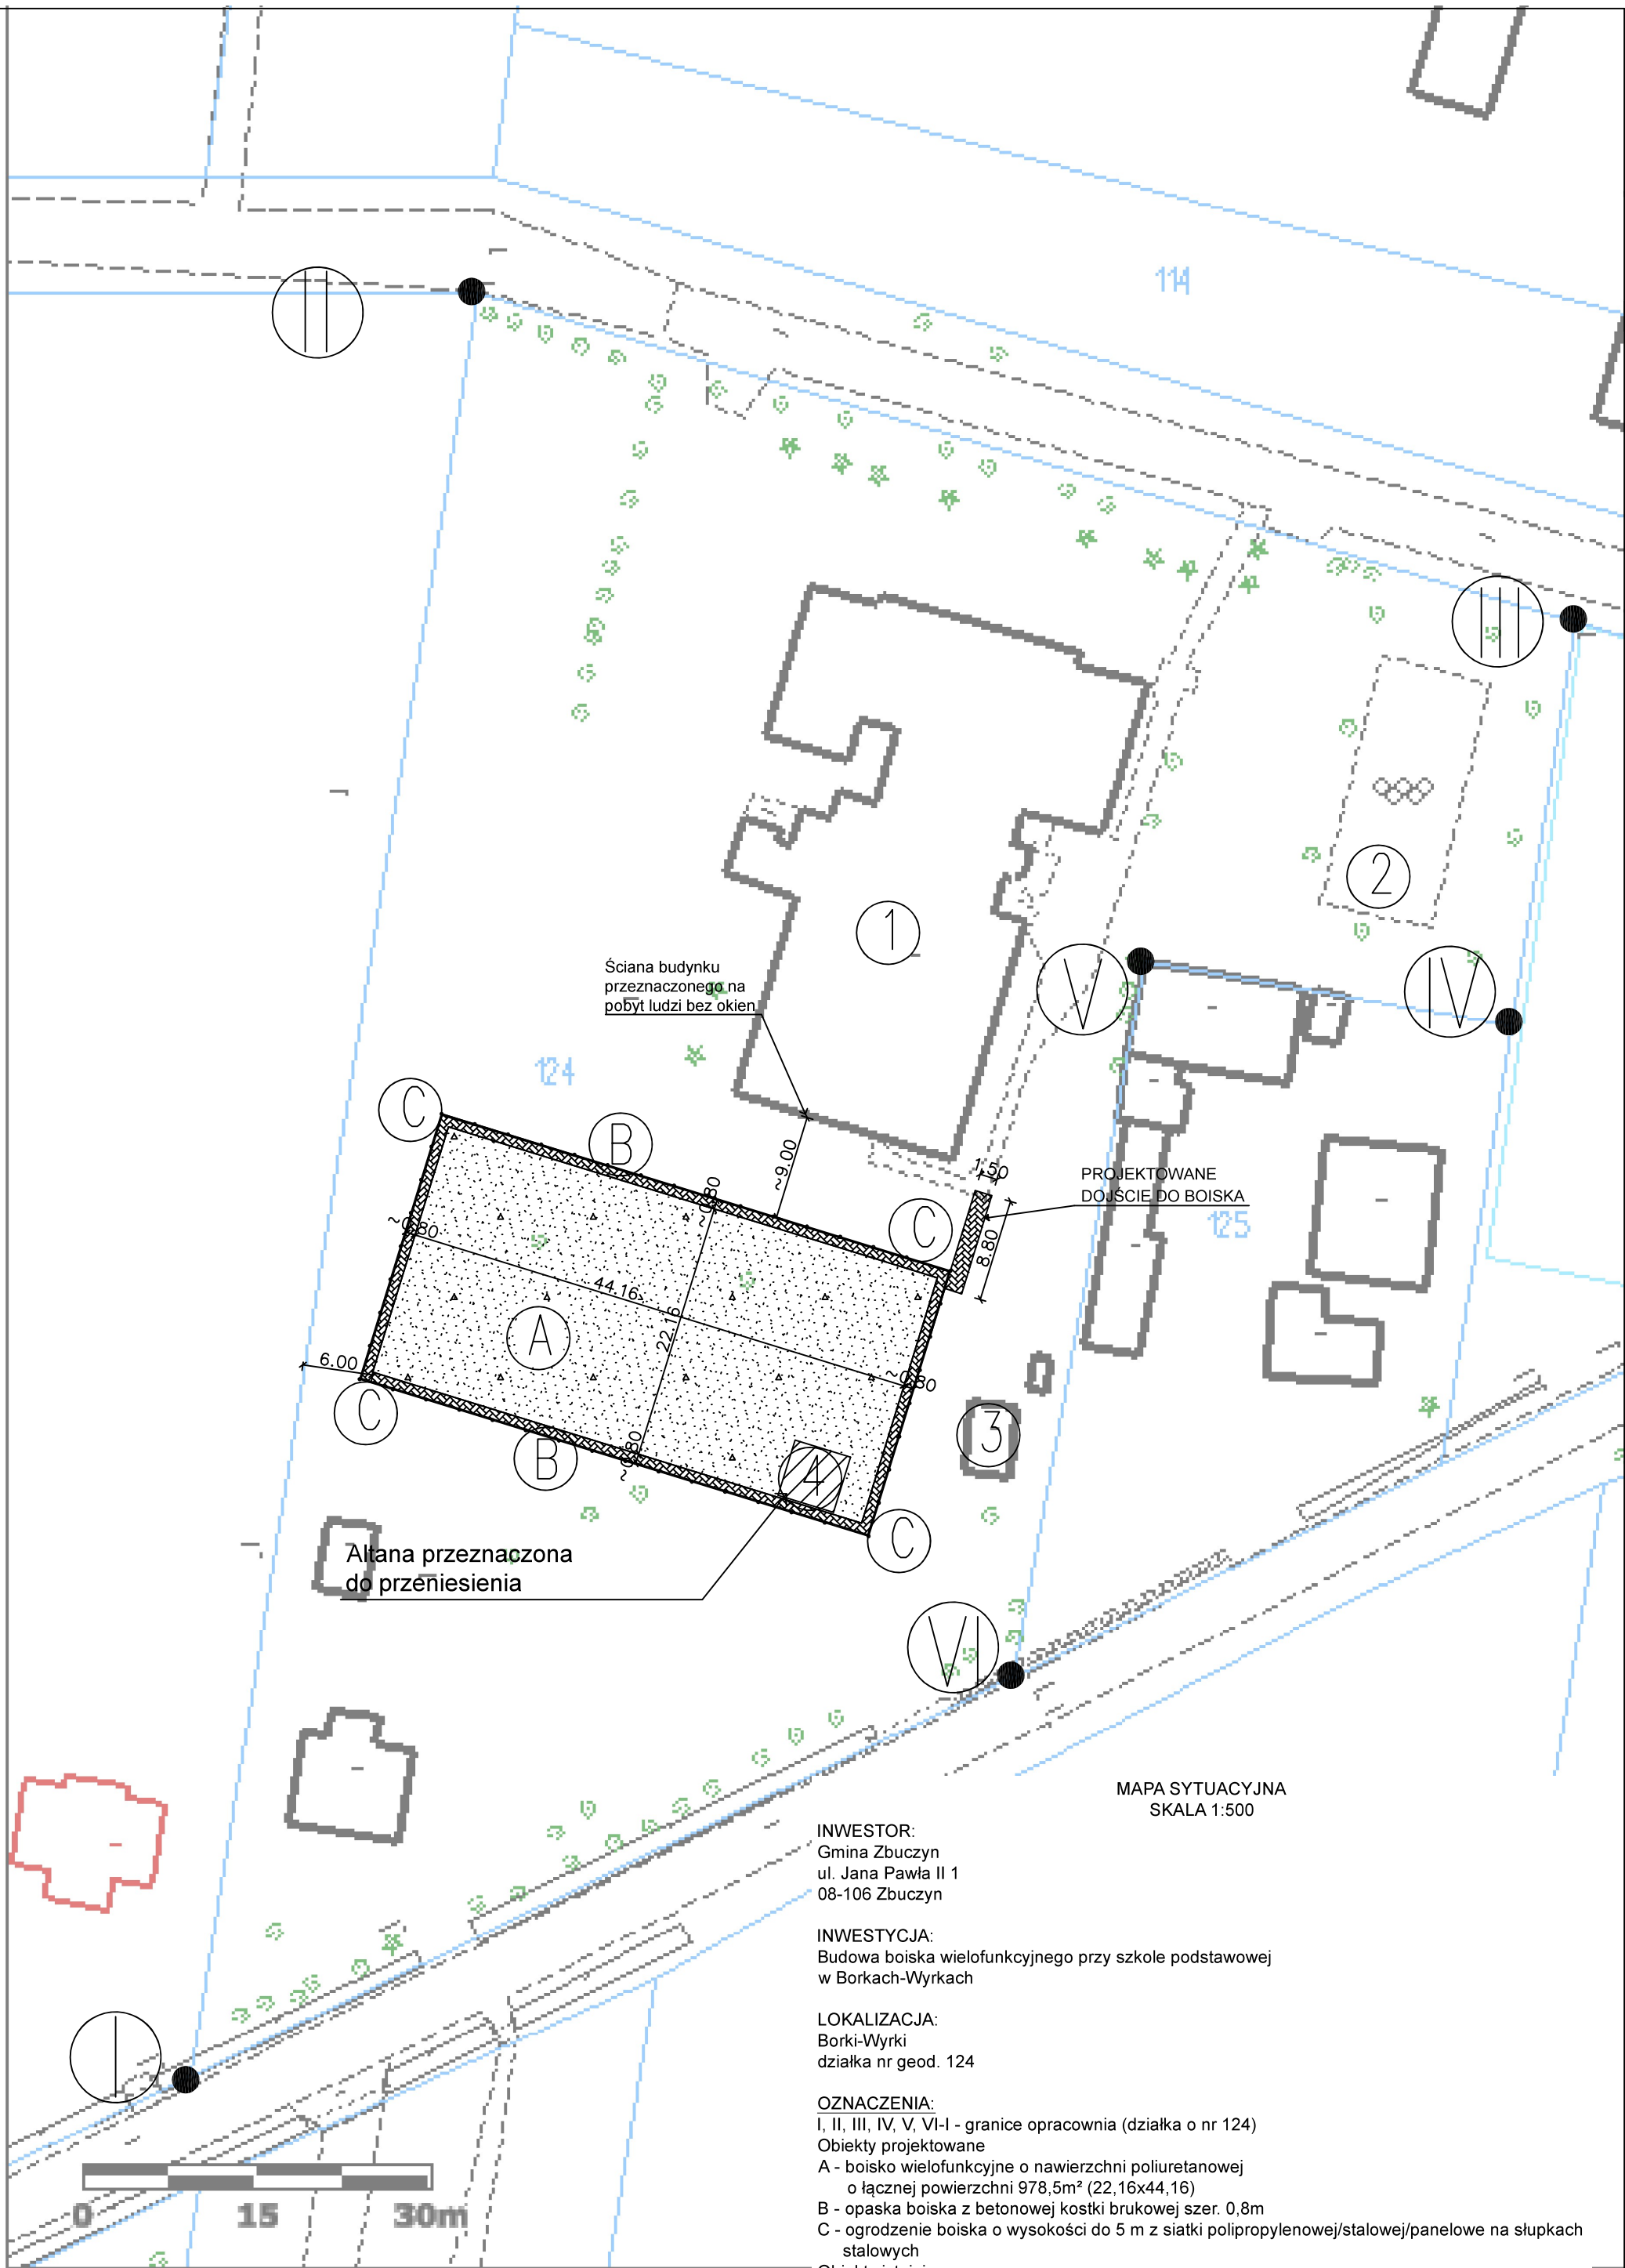

729237,03 476894,42

INWESTOR:
Gmina Zbuczyn
ul. Jana Pawła II 1
08-106 Zbuczyn

INWESTYCJA:
Budowa boiska wielofunkcyjnego przy szkole podstawowej
w Borkach-Wyrkach

LOKALIZACJA:
Borki-Wyrki
działka nr geod. 124

OZNACZENIA:
I, II, III, IV, V, VI-I - granice opracownia (działka o nr 124)
Obiekty projektowane
A - boisko wielofunkcyjne o nawierzchni poliuretanowej
o łącznej powierzchni 978,5m² (22,16x44,16)
B - opaska boiska z betonowej kostki brukowej szer. 0,8m
C - ogrodzenie boiska o wysokości do 5 m z siatki polipropylenowej/stalowej/panelowe na słupkach
stalowych
Obiekty istniejące:
1 - budynek szkoły podstawowej
2 - plac zabaw
3 - budynek gospodarczy
4 - altana do przeniesienia według odrębnego opracowania