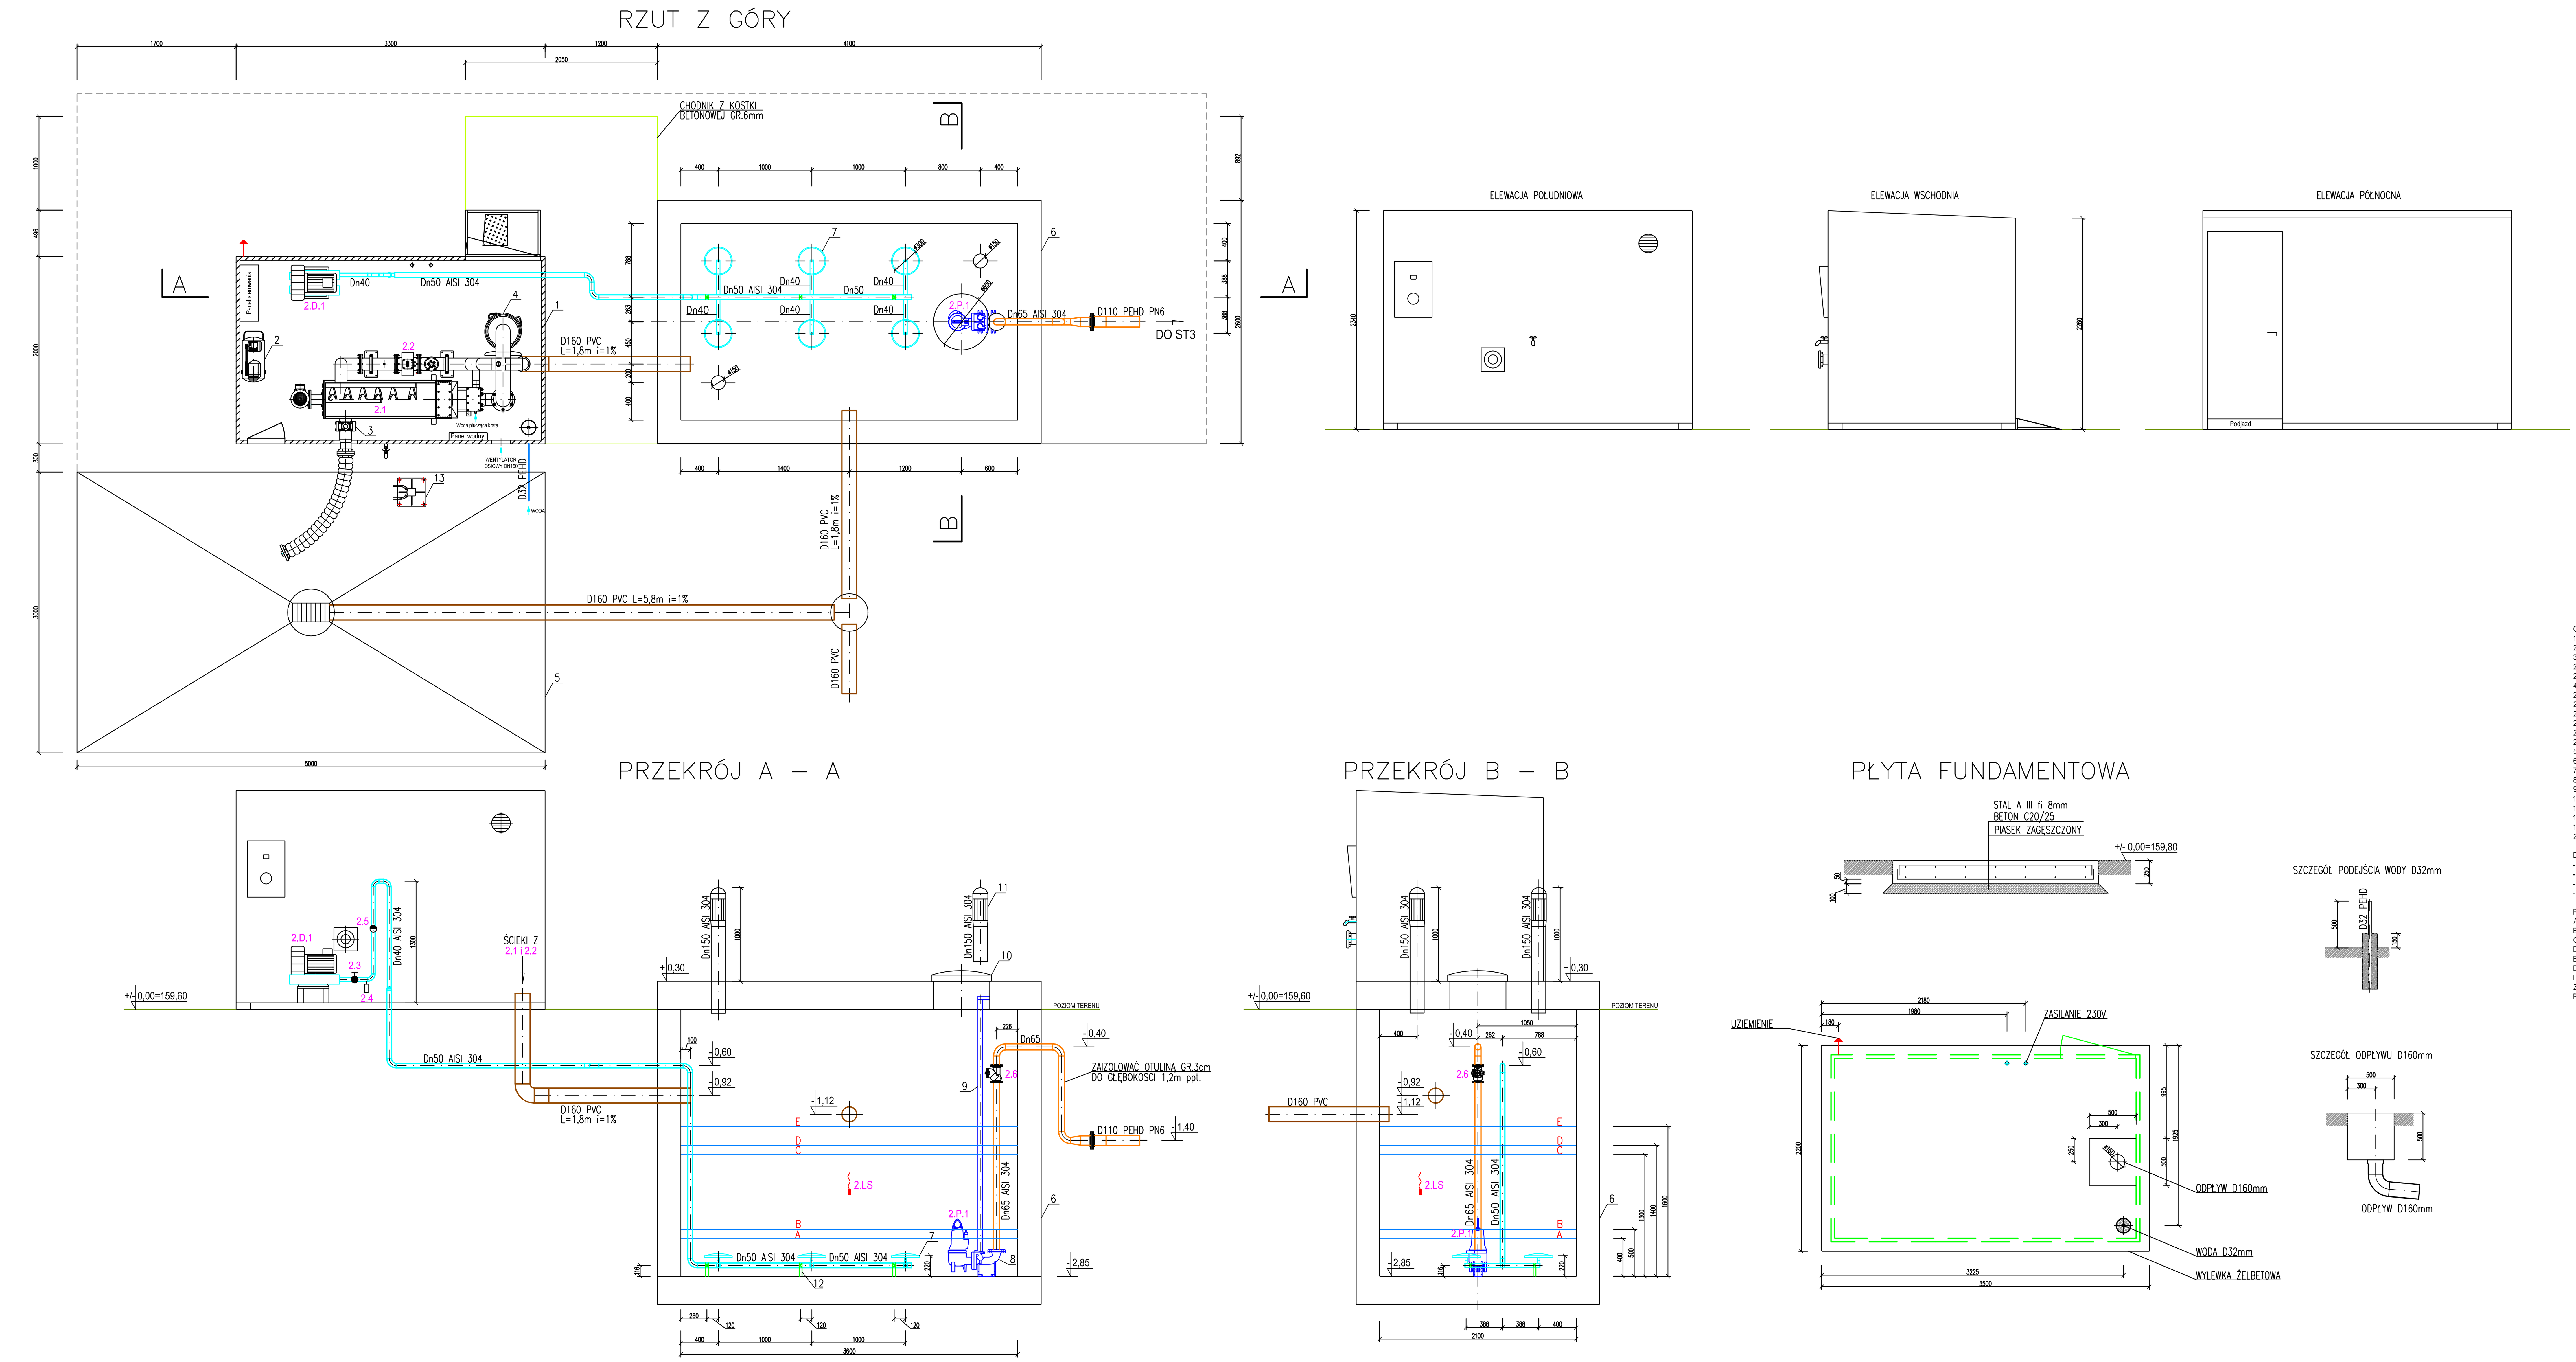

OZNACZENIA:
1. Kontener stacji zlewczwj ścieków dowożonych np. STZ-202 A2 S z wyposażeniem:
2. Kompresor z linią powietrzną - wyposażenie STZ.
3. Zasuwa z napębem pneumatycznym Dn125 NC - wyposażenie STZ.
2.1 Sito do skratek z praską do skratek - wyposażenie STZ.
2.2 Przepływomierz elektromagnetyczny Dn125 - wyposażenie STZ.
4. Pojemnik na skratki.
2.D.1 Dmuchawa bocznokanałowa Q=37m3/h, p=250mbar, P=1,1kW np. typ MDR30.
2.3 Zawór kulowy Dn40 ręczny.
2.4 Odwadniacz OV5.
2.5 Zawór zwrotny bez sprężyny do powietrza Dn40 MV5.
2.P.1. Pompa ściekowa np. SLV.65.65.09.2.50.B Q=5l/s Hp=3m, P1=1,4kW, P2=0,9 kW rozruch bezpośredni.
2.6 Zawór zwrotny kulowy kołnierzowy Dn65 do ścieków np. typ 9841.
5. Płyta żelbetowa gr.25cm zbrojona fi8mm beton C20/25
6. Istniejący zbiorkik żelbetowy punktu zlewnego.
7. Dyfuzor dyskowy Dn300mm q=0-10 Nm3/h z membraną EPDM np. Oxyflex-MT.
8. Stopa sprzęgająca z kolanem Dn65mm.
9. Prowadnica Dn40 AISI 304.
10. Właz żeliwny Dn600 typu lekkiego.
11. Wywiewka kanalizacyjna Dn150 AISI 304.
12. Podpora z AISI 304 - systemowa do rur.
13. Stojak na wąż - wyposażenie STZ.
2.LS Sonda hydrostatyczna.

Dodatkowo należy zamontować:
- Górny uchwyt prowadnicy do pompy.
- Prowadnica do pompy - rura stalowa AISI 304 Dn40mm.
- Ruraż oznaczony Dn wykonać ze stali nierdzewnej AISI 304.
- Ruraż oznaczony D wykonać z PEHD PN6 i PVC SN8.

Poziomy:
A - poziom suchobiegu pompy.
B - poziom wyłączenia pompy.
C - poziom wyłączenia dmuchawy 2.D.1
D - poziom załączenia pompy i dmuchawy 2.D.1
E - poziom alarmowy
Do pomiaru poziomu ścieków w zbiorniku zastosować sondę hydrostatyczną 2.LS.
i pływaki (gruszki) na poziomach A i E.
Załączenie pompy następuje po upływie 15minut od załączenia dmuchawy poziomem D.
Poziomy wyregulować w trakcie rozruchu.

Prawa autorskie zastrzeżone. Kopiowanie bez zgody autora zastrzeżone.

PRACOWNIA PROJEKTOWA EKO-SANEL W SIEDLCACH
08-110 SIEDLCE ul. UNITÓW PODLASKICH 11/64

OBIEKT	BUDOWA I ROZBUDOWA OCZYSZCZALNI ŚCIEKÓW KOMUNALNYCH O PRZEPUSTOWOŚCI (Q)śr=400m3/d, RLM=4 000 Z INFRASTRUKTURĄ TECHNCZNĄ.		INWESTOR GMINA ZBUCZYN ul. JANA PAWŁA II 1 08-106 ZBUCZYN
LOKALIZACJA	GMINA ZBUCZYN, MIEJSCOWOŚĆ ZBUCZYN JEDNOSTKA EWIDENCYJNA 142613_2 ZBUCZYN OBRĘB 142613_20043 ZBUCZYN DZ. NR 760, 761/2		NR RYS. 5/S
STADIUM PROJEKT BUDOWLANY	TREŚĆ OB.2 - PROJEKT PUNKTU ZLEWNEGO ŚCIEKÓW DOWOŻONYCH.		SKALA 1:25 / DATA 01.2017r
PROJEKTANT INST.SANITARNE	mgr inż. Paweł Roliński	GPB.7342/13/98 MAZ/IS/2348/01	PODPIS
SPRAWDZAJĄCY INST.SANITARNE	mgr inż. Marcin Sienicki	MAZ/0220/PWOS/08 MAZ/IS/0665/08	PODPIS