RZUT BUDYNKU TECHNOLOGICZNEGO 089
INSTALACJE KANALIZACYJNE PODPOSADZKOWE, WZ, C.W.U, C.O.

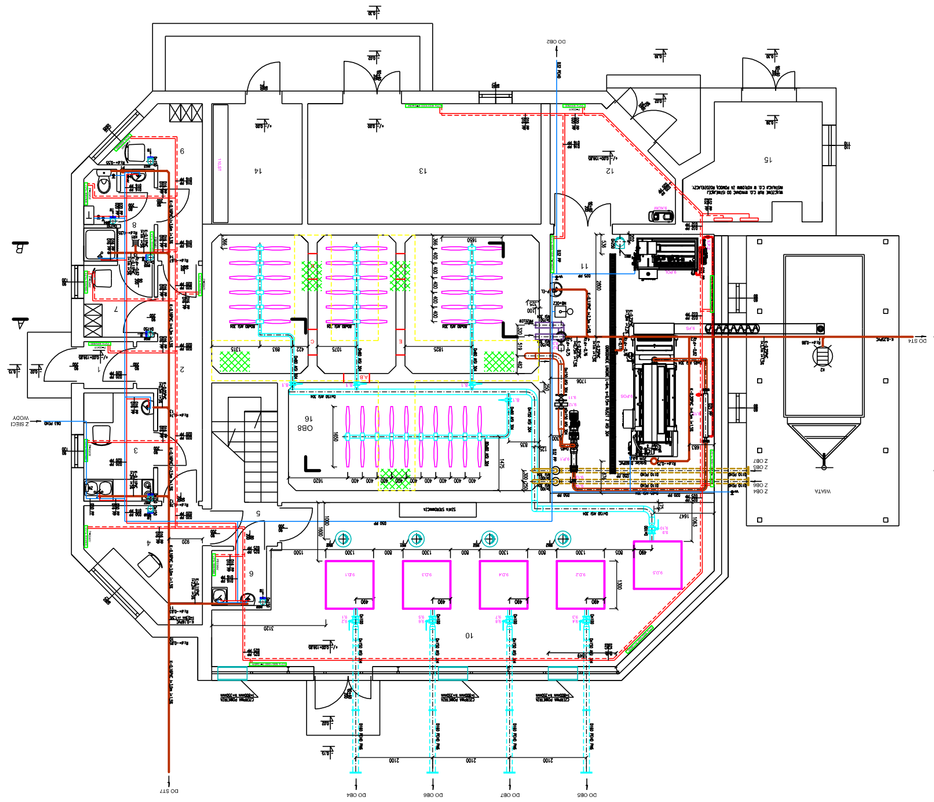

RZUT BUDYNKU TECHNOLOGICZNEGO 089
INSTALACJE TECHNOLOGICZNE

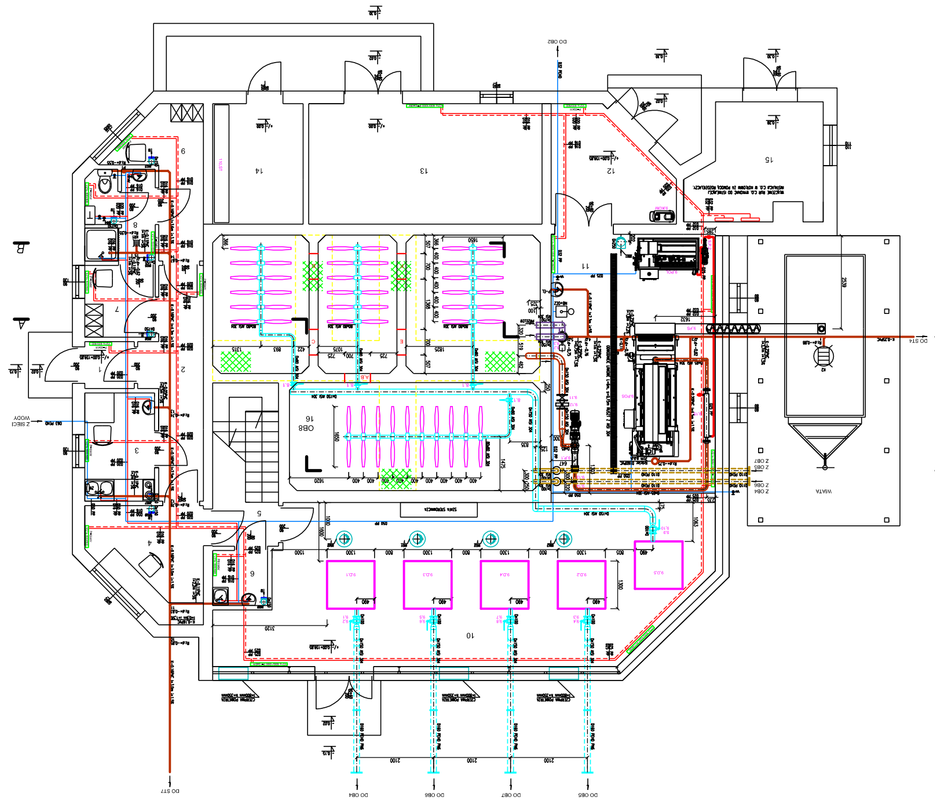

RZUT BUDYNKU TECHNOLOGICZNEGO 089
INSTALACJE WENTYLACJI

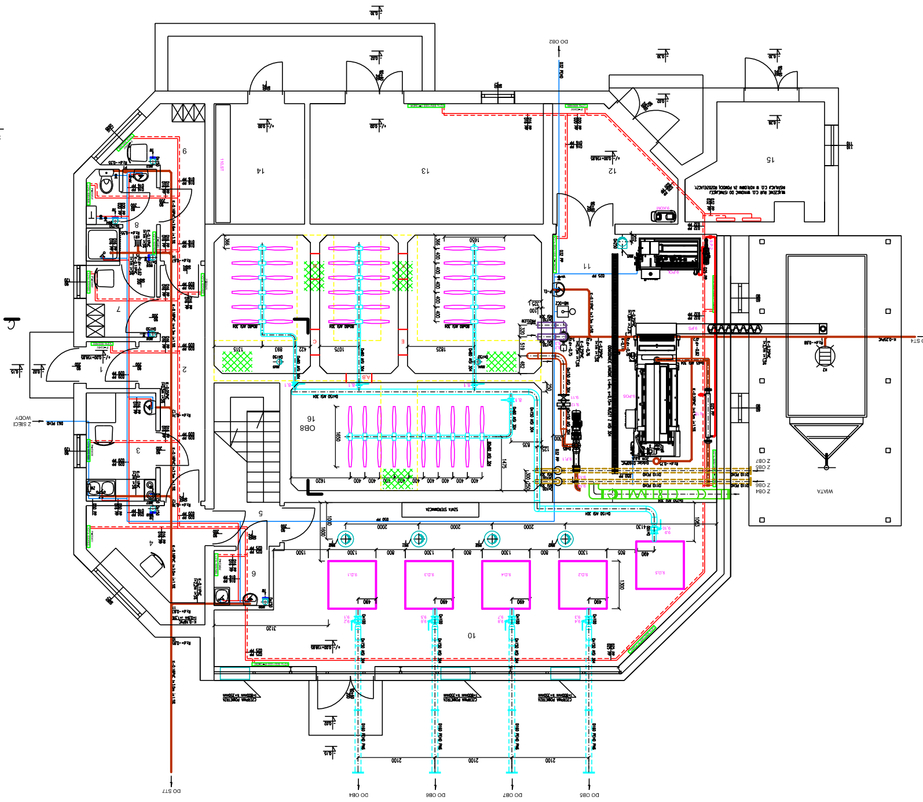

Kanał technologiczny KT1 do pomieszczeń piwnic
Skala 1:100

Kanał technologiczny KT1 do pomieszczeń piwnic.
Przekrój 1 – 1

Kanał technologiczny KT1 do pomieszczeń piwnic.
Przekrój 2 – 2







