

MAPA DO CELÓW PROJEKTOWYCH	
KERG:	G.6640.2554.2020
Jednostka evidencyjna:	142673_2 Zbuczyn
Obręb evidencyjny:	142613_2.0043 Zbuczyn
Numer działki:	379
Skala mapy:	1 : 1000
Nazwa układu współrzędnych	prostokątnych płaskich:
Oznaczenie granic obszaru, który był przedmiotem aktualizacji	układu wysokości: Kronstadt' 86
Informacje o służebnościach gruntowych mających wpływ na zagospodarowanie gruntów, zlokalizowanych w granicach projektowanej inwestycji	Kolorem czerwonym
Brek obciążeń służebności mających wpływ na sposób zagospodarowania gruntów objętych mdcp	
Mapa została wykonana dnia 23.07.2020	
KOPIA	


STAROSTWU POWIATOWI
W SIEDLICACH
Wydział Budownictwa

Na podstawie art.29 ustawy z dnia 7 lipca 1994 r.
Prawo budowlane niniejszy dokument stanowi
załącznik do zgłoszenia
P. 6445. 18. 47. 2020. ASZ
Siedlce, dnia 01.09.2020 r.

PROJEKTY I NADZORY DROGOWE mgr Róża Konasiuk	
Zamawiający:	GMINA ZBUCZYŃ, 08-106 ZBUCZYŃ, UL. JANA PAWŁA II 1
Wykonawca:	PRZEBUDOWA DROGI GMINNEJ W MIEJSCOWOŚCI ZBUCZYŃ.
Rys.2.3	
PROJEKT ZAGOSPODAROWANIA TERENU	
Projektant:	mgr inż. Arkadiusz Jędrzejewski - Konasiuk ul. Rybnicka 10, 08-220 Siedlce dot. projektu i kierownictwa robót budowlanymi dot. organizacji w szczególności drogowej LUB.0103.PW.0017
Skala:	1:500
DROGOWA TELETECHNICZNA	
Projektant:	mgr inż. Arkadiusz Jędrzejewski - Konasiuk ul. Rybnicka 10, 08-220 Siedlce dot. projektu i kierownictwa robót budowlanymi dot. organizacji w szczególności drogowej LUB.0103.PW.0017
Wykonawca:	mgr inż. Krzysztof Kozak
SIERPIEŃ 2020 r.	

LEGENDA :

- jezdnia drogi gminnej z betonu asfaltowego
- zjazdy z betonu asfaltowego
- zjazdy z bet. kostki brukowej
- proj. opornik bet. 12x25 cm
- proj. krawężnik wtopiony 15x22 cm
- pobocza z kruszywa
- granica pasa drogowego drogi gminnej
- proj. kanał technologiczny
- proj. studnie kablowe SKR-1

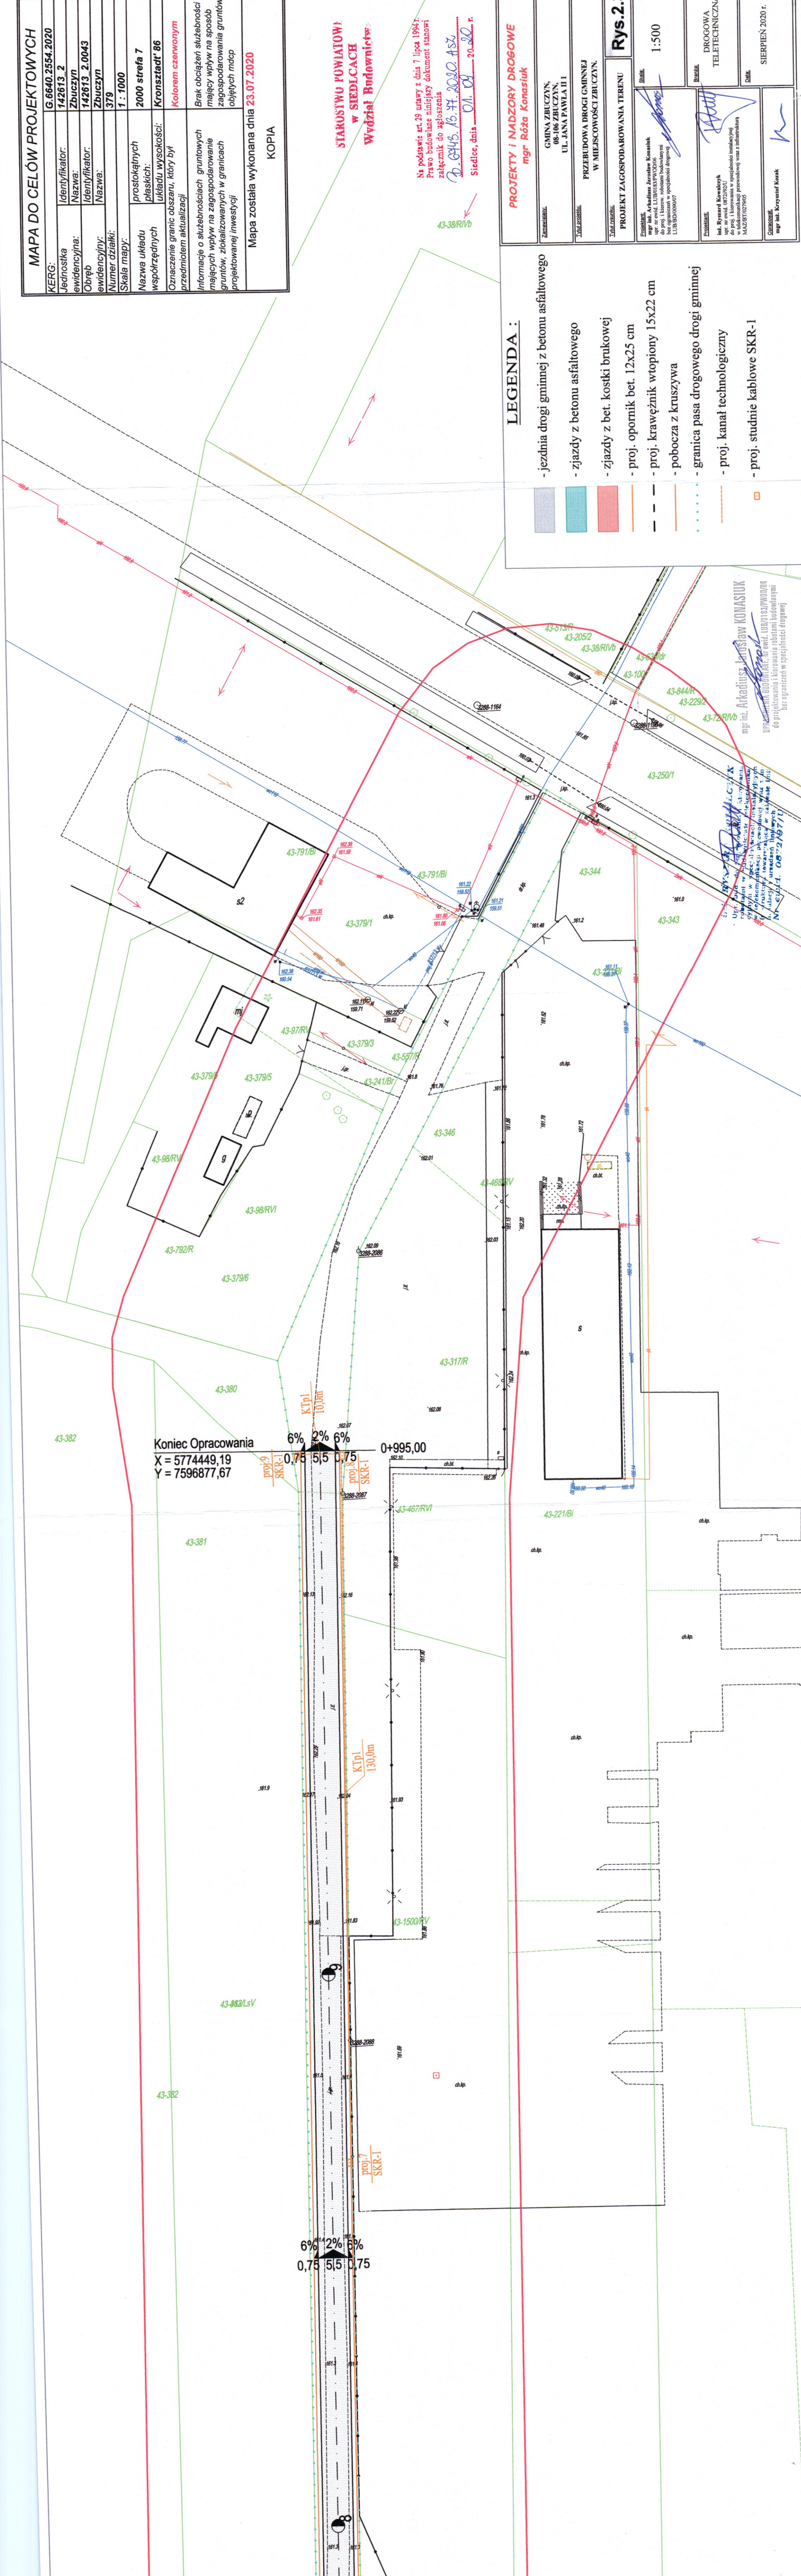

Koniec Opracowania
X = 5774449,19
Y = 7596877,67

6% 2% 6%
0,75 5,5 0,75

mgr inż. Arkadiusz Jędrzejewski - Konasiuk
ul. Rybnicka 10, 08-220 Siedlce
dot. projektu i kierownictwa robót budowlanymi
dot. organizacji w szczególności drogowej
LUB.0103.PW.0017
Data: 08.07.2020