


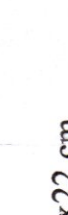



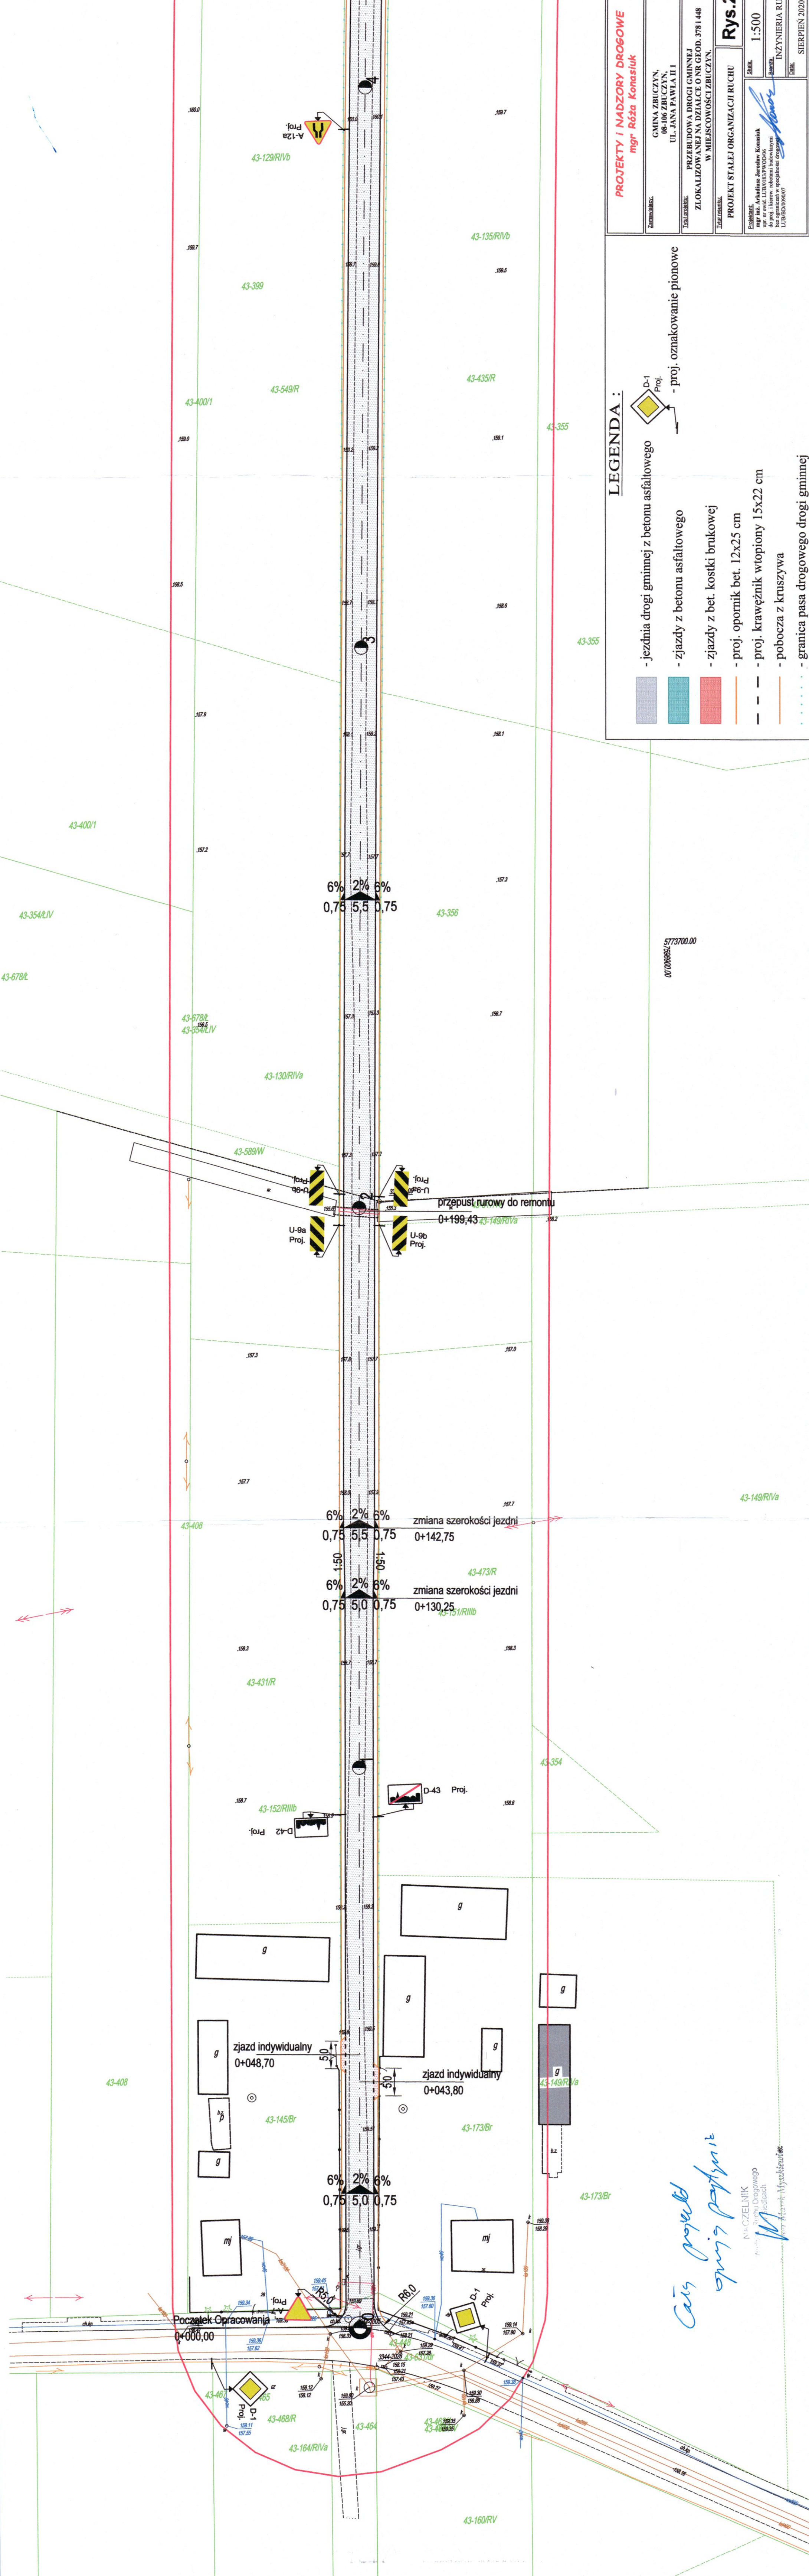


LEGENDA :

-  - jezdnia drogi gminnej z betonu asfaltowego
-  - zjazdy z betonu asfaltowego
-  - zjazdy z bet. kostki brukowej
-  - proj. - opornik bet. 12x25 cm
-  - proj. krawężnik wtopiony 15x22 cm
-  - pobocza z kruszywa
- - granica pasa drogowego drogi gminnej

 D-1 Proj.
- proj. oznakowanie pionowe



5773700.00
00708862

*Cały projekt
sprawę popynie*

INŻYNIER
mgr inż. Andrzej Myszczur