

6% 2% 6%
0,75 5,5 0,75

A-30 Proj.
T-1 Proj.
Zmiana nawierzchni

PROJEKTY I NADZORY DROGOWE
mgr Róża Konasiuk

Zamawiający:
GMINA ZBUCZYŃ,
08-106 ZBUCZYŃ,
UL. JANA PAWŁA II 1

Wykonawca:
PRZEBUDOWA DRUGI GMINNEJ
ZLOKALIZOWANEJ NA DZIAŁCE O NR GEOD. 378
W MIEJSCOWOŚCI ZBUCZYŃ.

Projektant:
PROJEKT STALEJ ORGANIZACJI RUCHU

Skala:
1:500

Bransz:
INŻYNIERIA RUCHU


Plan:
SIERPIEŃ 2020 r.

Rys.2.2

LEGENDA :

- jezdnia drogi gminnej z betonu asfaltowego
- zjazdy z betonu asfaltowego
- zjazdy z bet. kostki brukowej
- proj. opornik bet. 12x25 cm
- proj. krawężnik wtopiony 15x22 cm
- pobocza z kruszywa
- granica pasa drogowego drogi gminnej

D-1 Proj.
- proj. oznakowanie pionowe

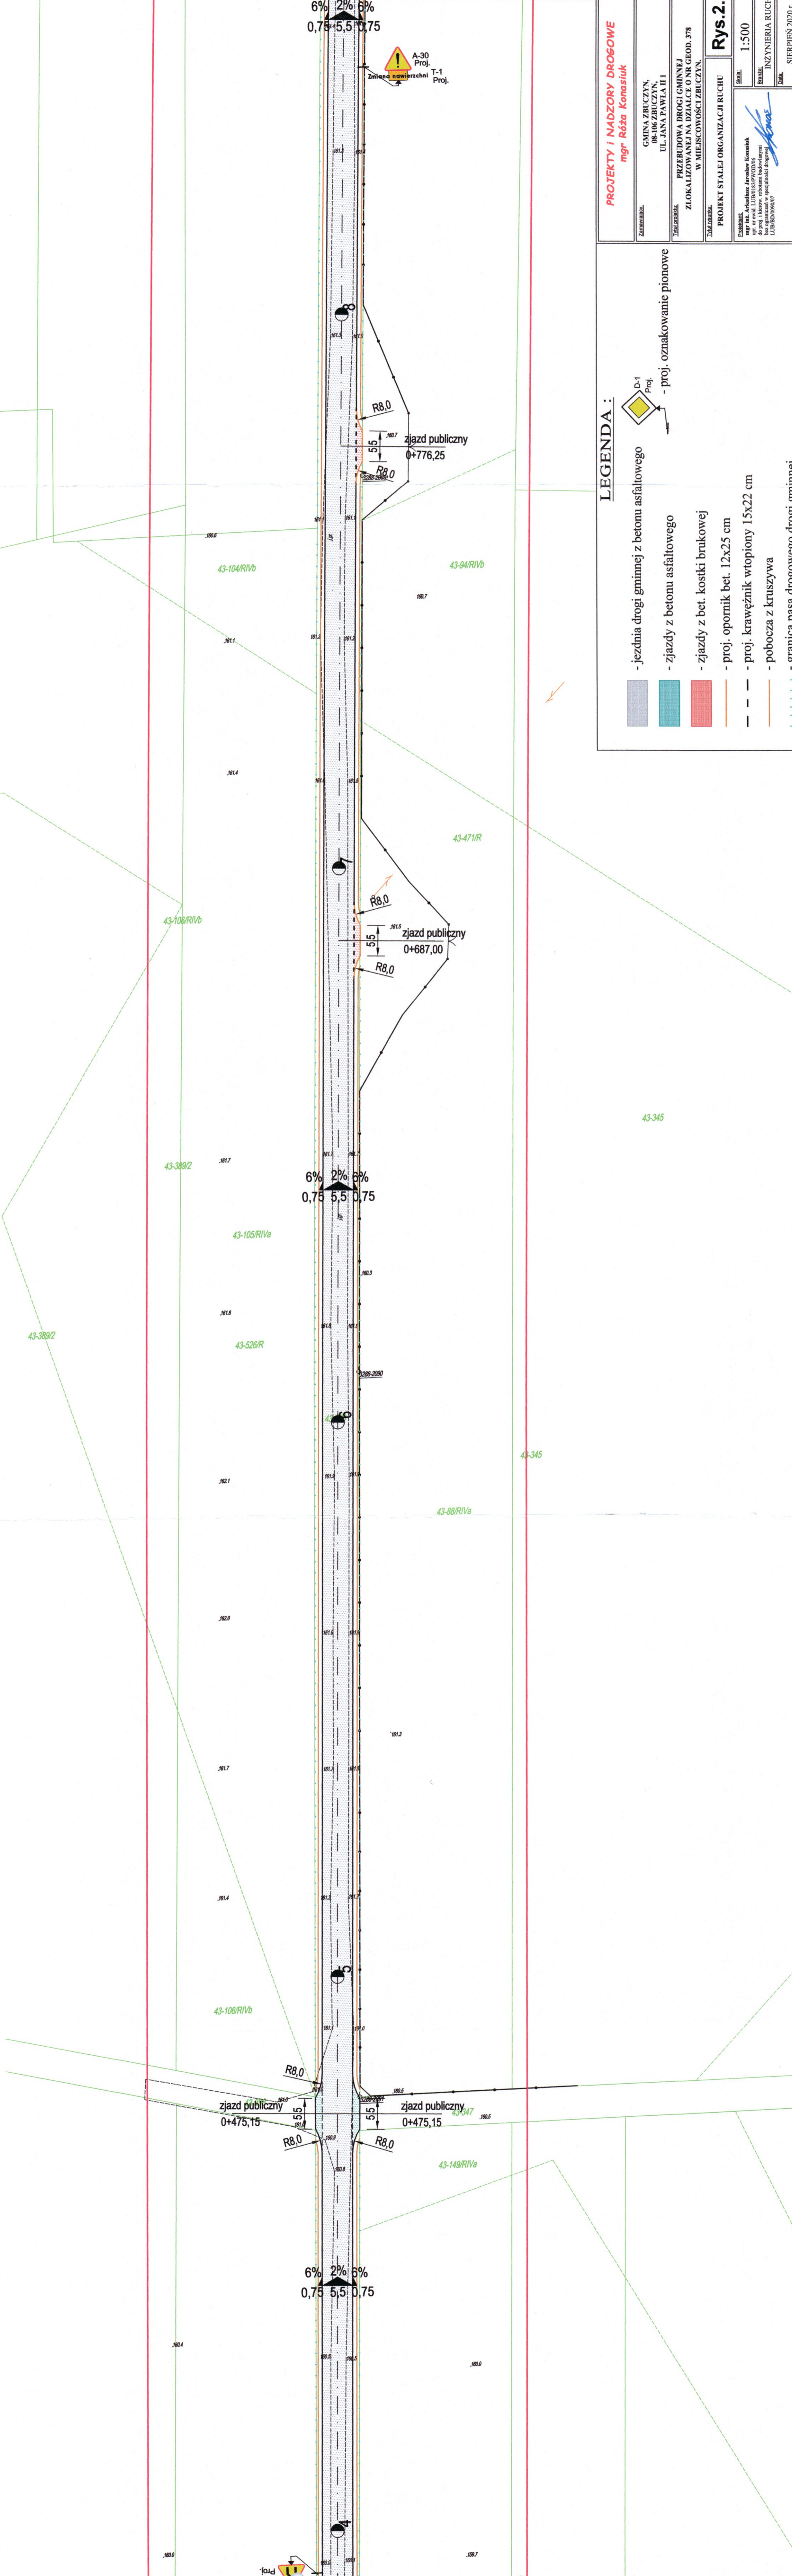

A-12a Proj.

43-354