


Przekrój zbiornika wodnego

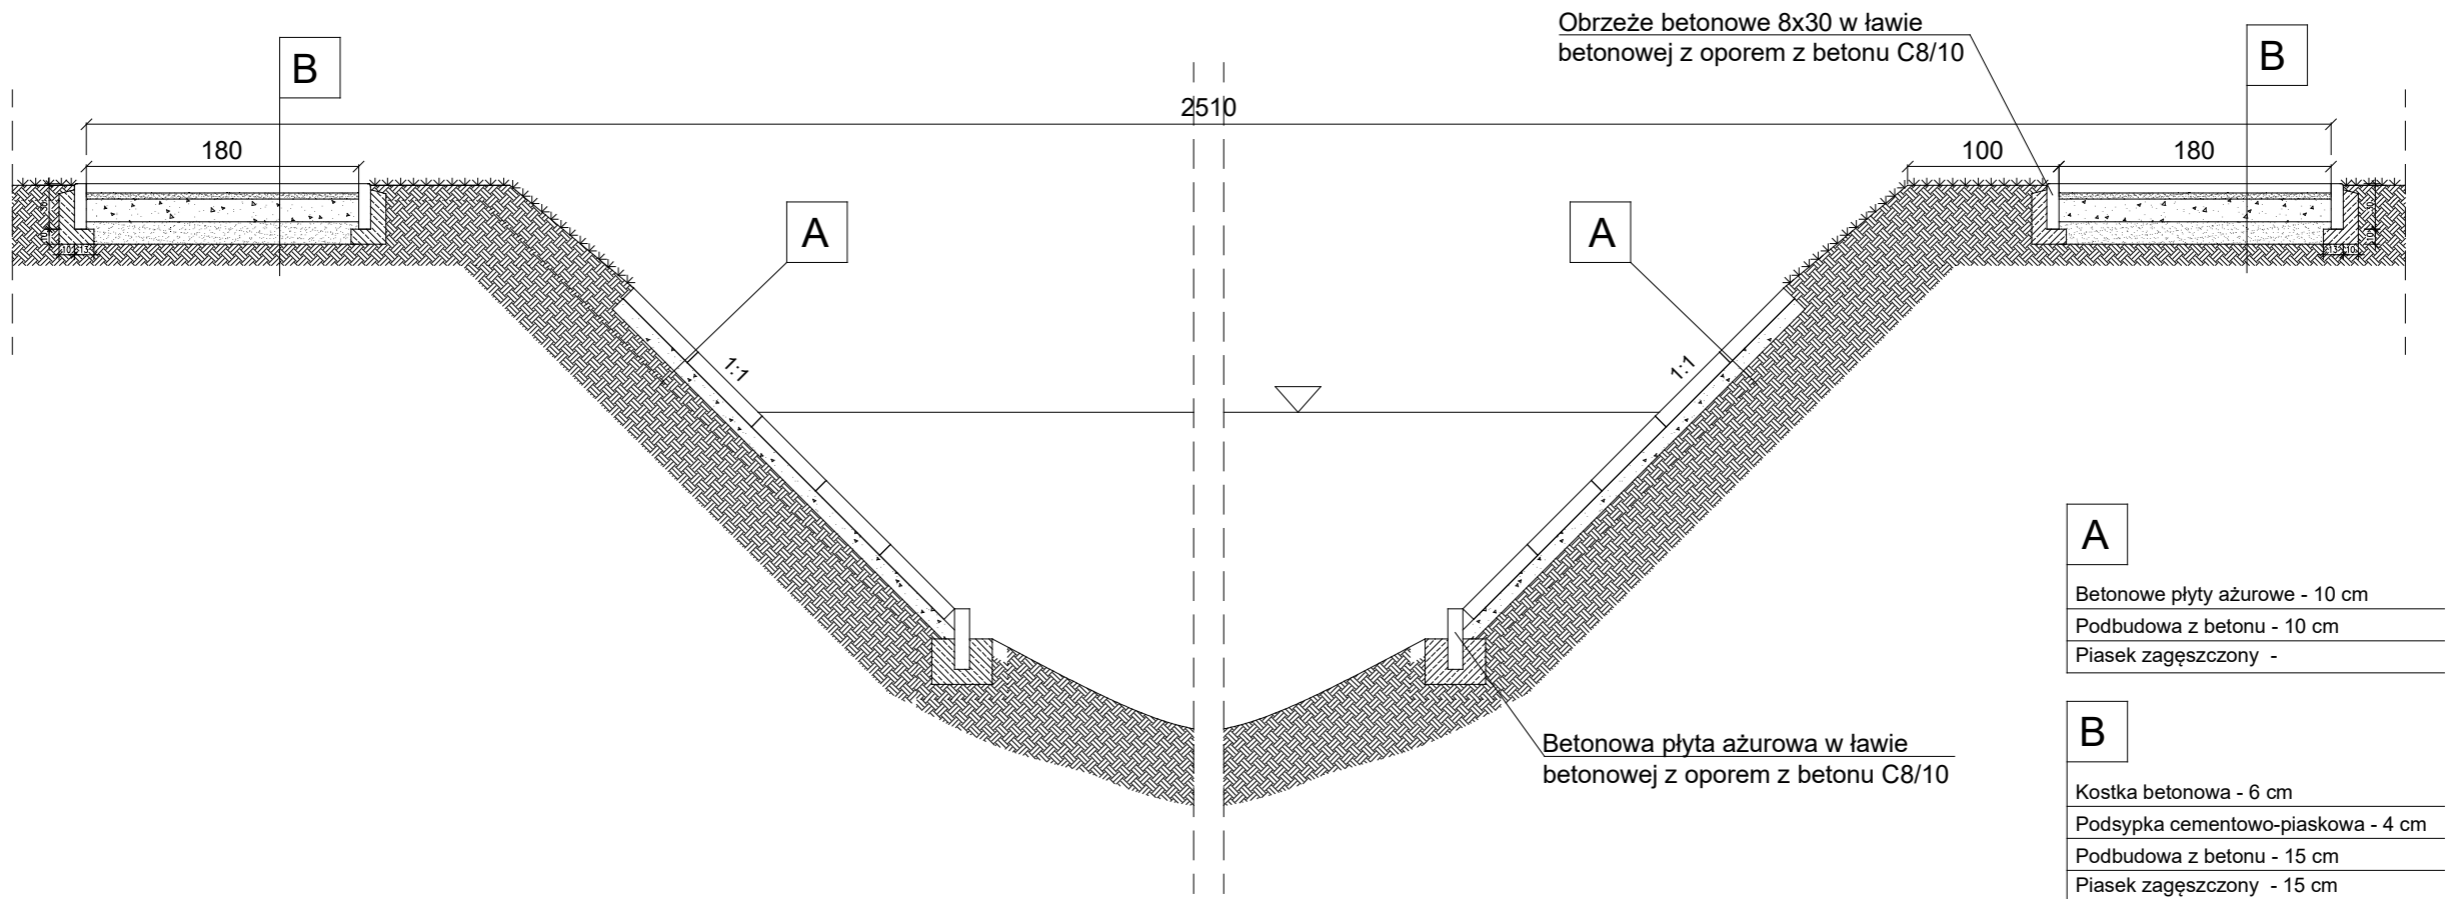

Inwestor	Gmina Zbuczyn, ul. Jana Pawła II 1, 08-106 Zbuczyn
Temat	Kształtowanie przestrzeni publicznej w miejscowości Dziewule - zbiornik wodny
Nazwa rysunku	Przekrój zbiornika wodnego - szkic