


# Gm. ZBUCZYN woj. mazow

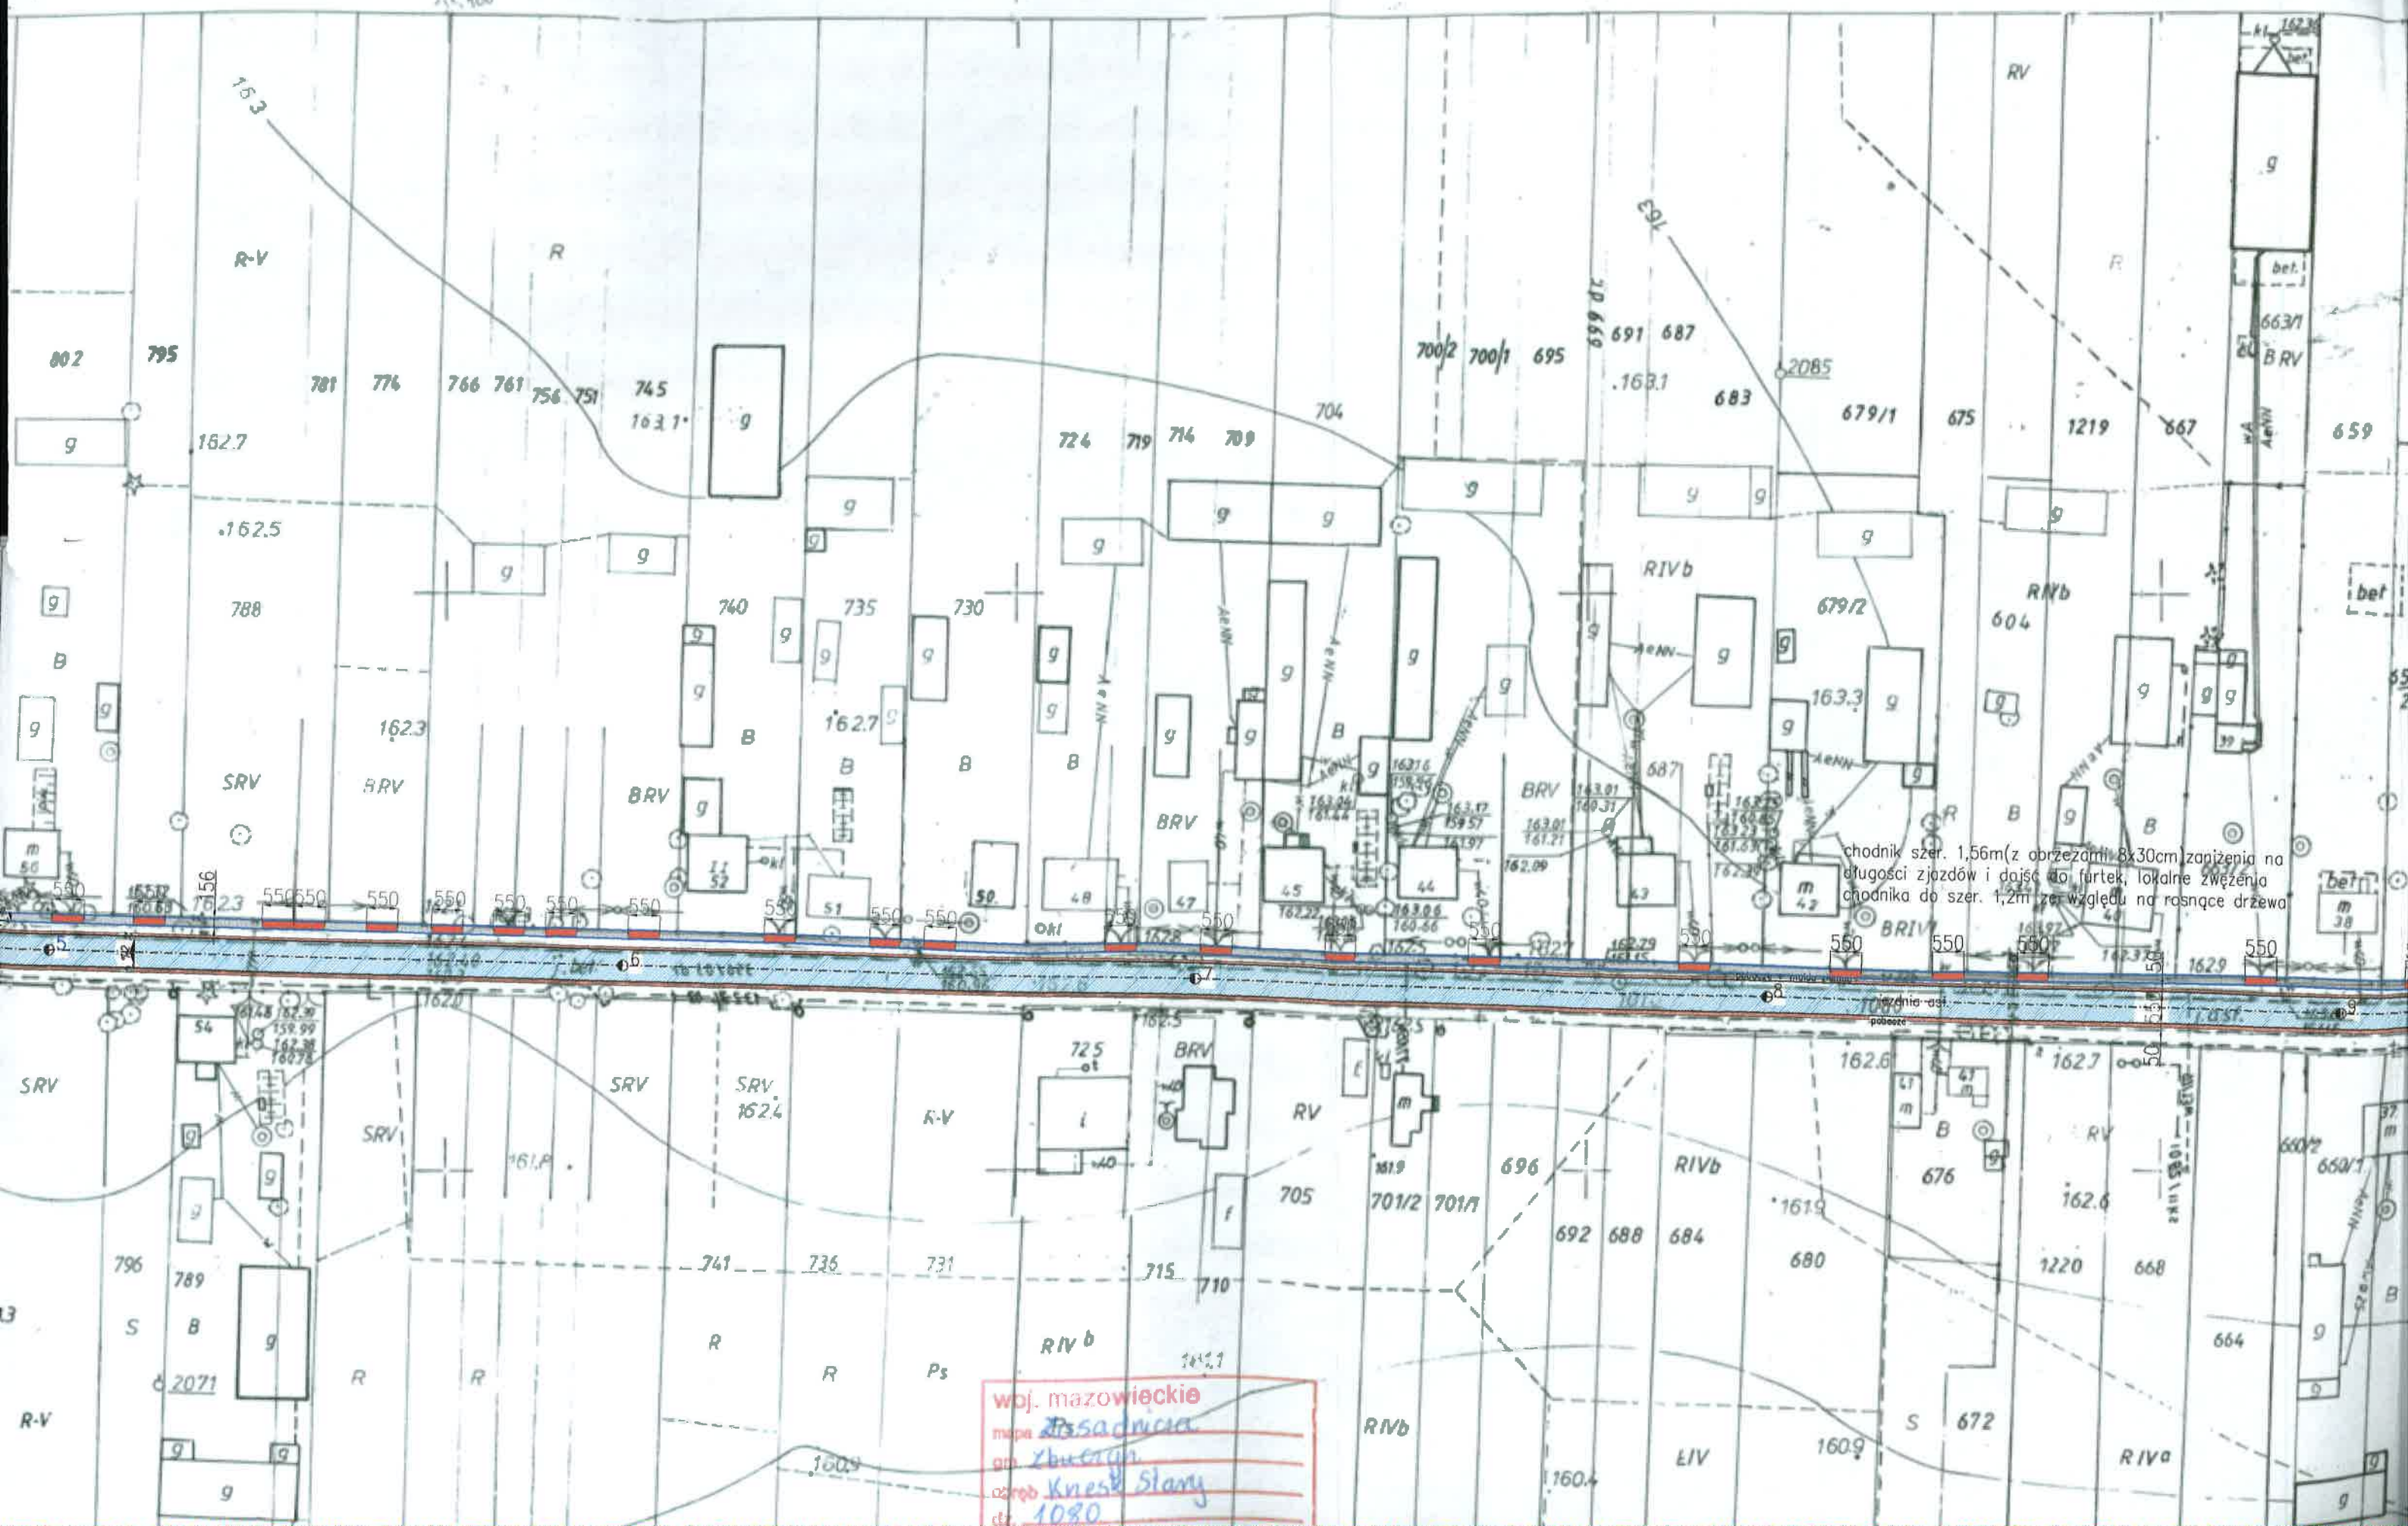

woj. mazowieckie  
mapa 1:1000  
gm. Zbuczyn  
osiedle Knesz Stary  
dz. 1080