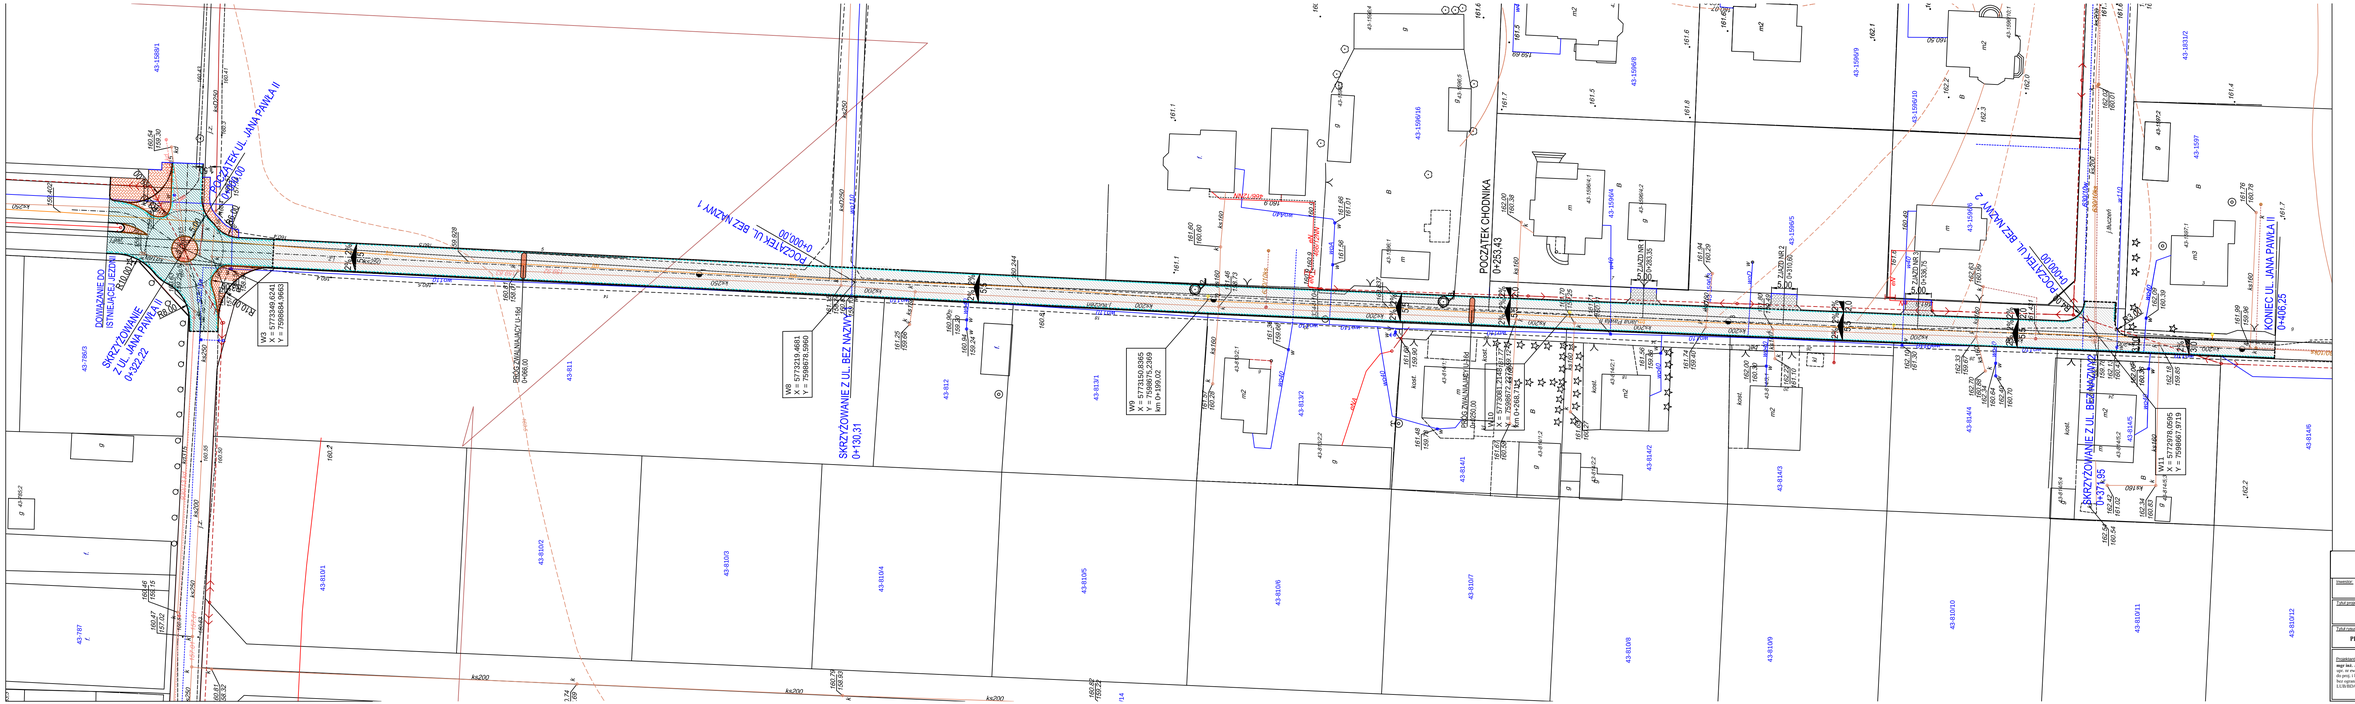
POCZĄTEK UL. JANA PAWŁA II
0+000,00
POCZĄTEK UL. BEZ NAZWY 1
0+000,00
POCZĄTEK CHODNIKA
POCZĄTEK UL. BEZ NAZWY 2
0+000,00
KONIEC UL. JANA PAWŁA II
SKRZYŻOWANIE Z UL. JANA PAWŁA II
0+322,22
SKRZYŻOWANIE Z UL. BEZ NAZWY 1
0+130,31
SKRZYŻOWANIE Z UL. BEZ NAZWY 2
DOWIĄZANIE DO ISTNIEJĄCEJ DRÓG
