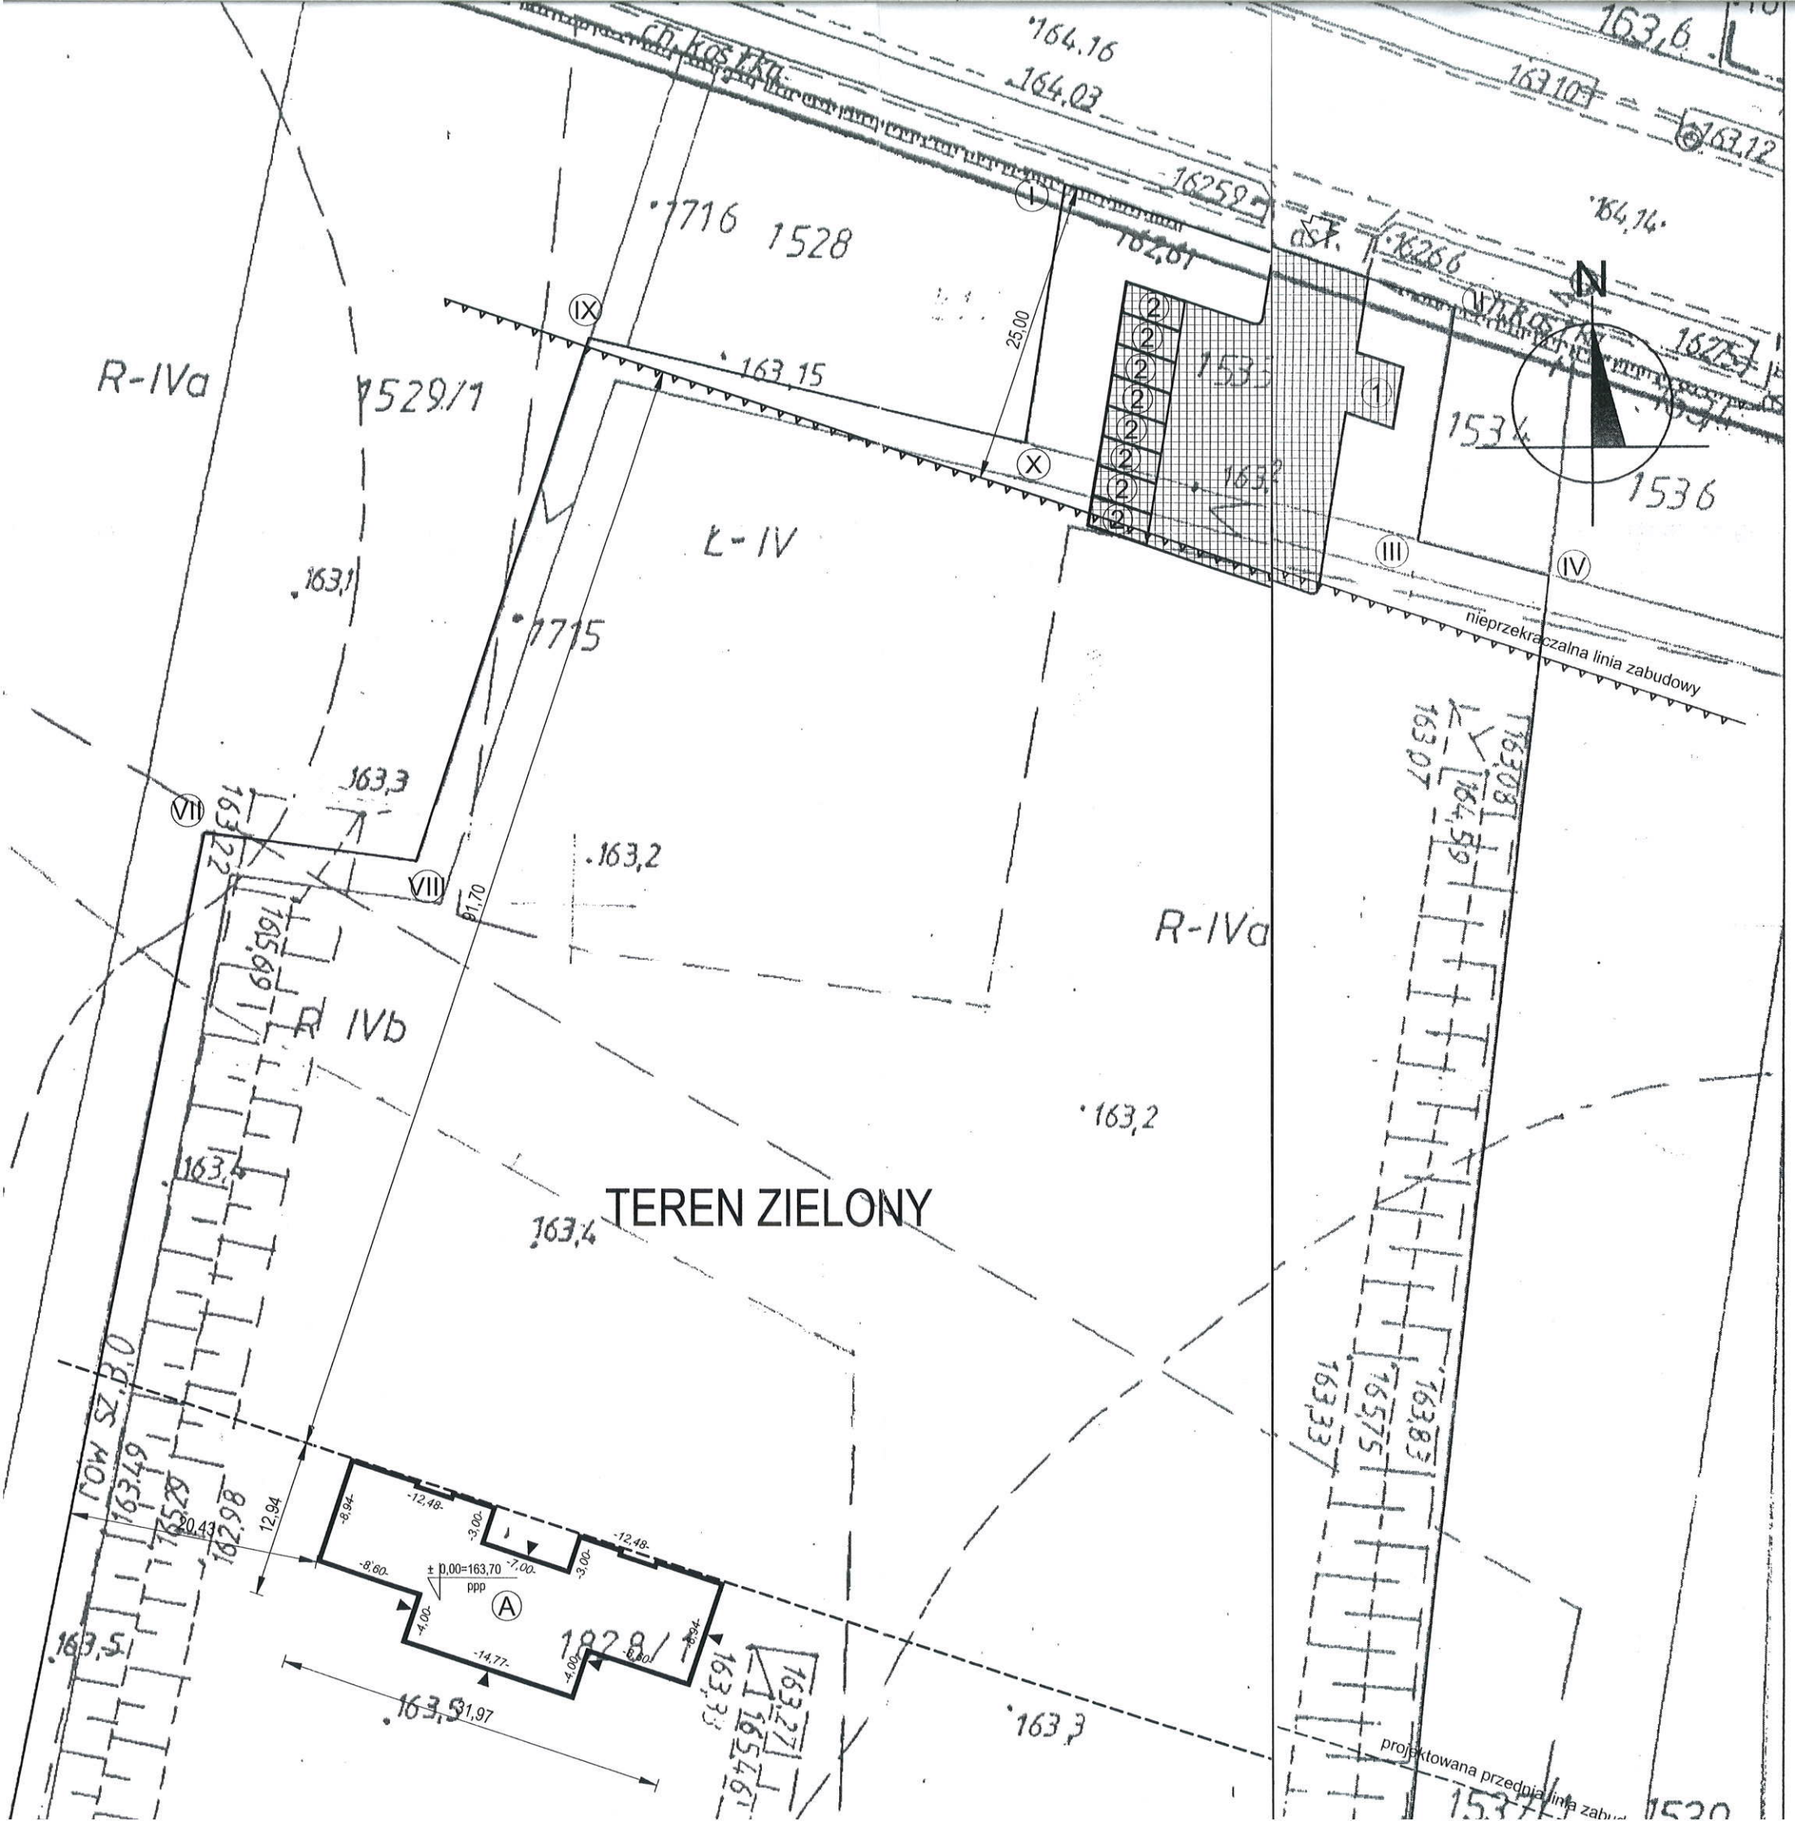

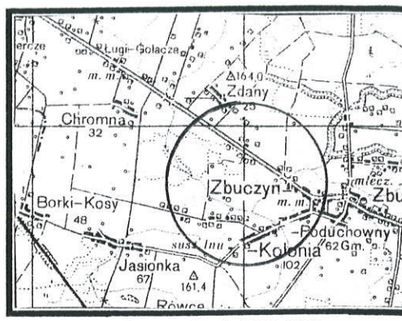

Sytuacja 1:100 000

OZNACZENIA:

I-X - granice opracowania

(A) - projektowany budynek mieszkalny

ZESTAWIENIE POWIERZCHNI I KUB	
Powierzchnia zabudowy	32
Powierzchnia użytkowa	31
Powierzchnia całkowita	31
Kubatura	14

- wjazd na działkę

- zieleń

- powierzchnia utwardzona, tarasy chodniki

(1) - miejsce na pojemnik na odpady

(2) - projektowane miejsca parkingowe

Uzgodniono pod względem wymagań higienicznych i zdrowotnych bez zastrzeżeń (z zastrzeżeniami)

Dnia 22-07-2009 r. Lp. 327/09

Inspektor Henryk Domański
z Zakładu Sanitarno-Higienicznych
Nr upr. 00/0/2/20
w zakresie bud. ogólno-bez szkodliwa
21-400 Łuków, ul. Spokojna 12
tel. kom. 0-501 218 403